


PLANTA BAJA

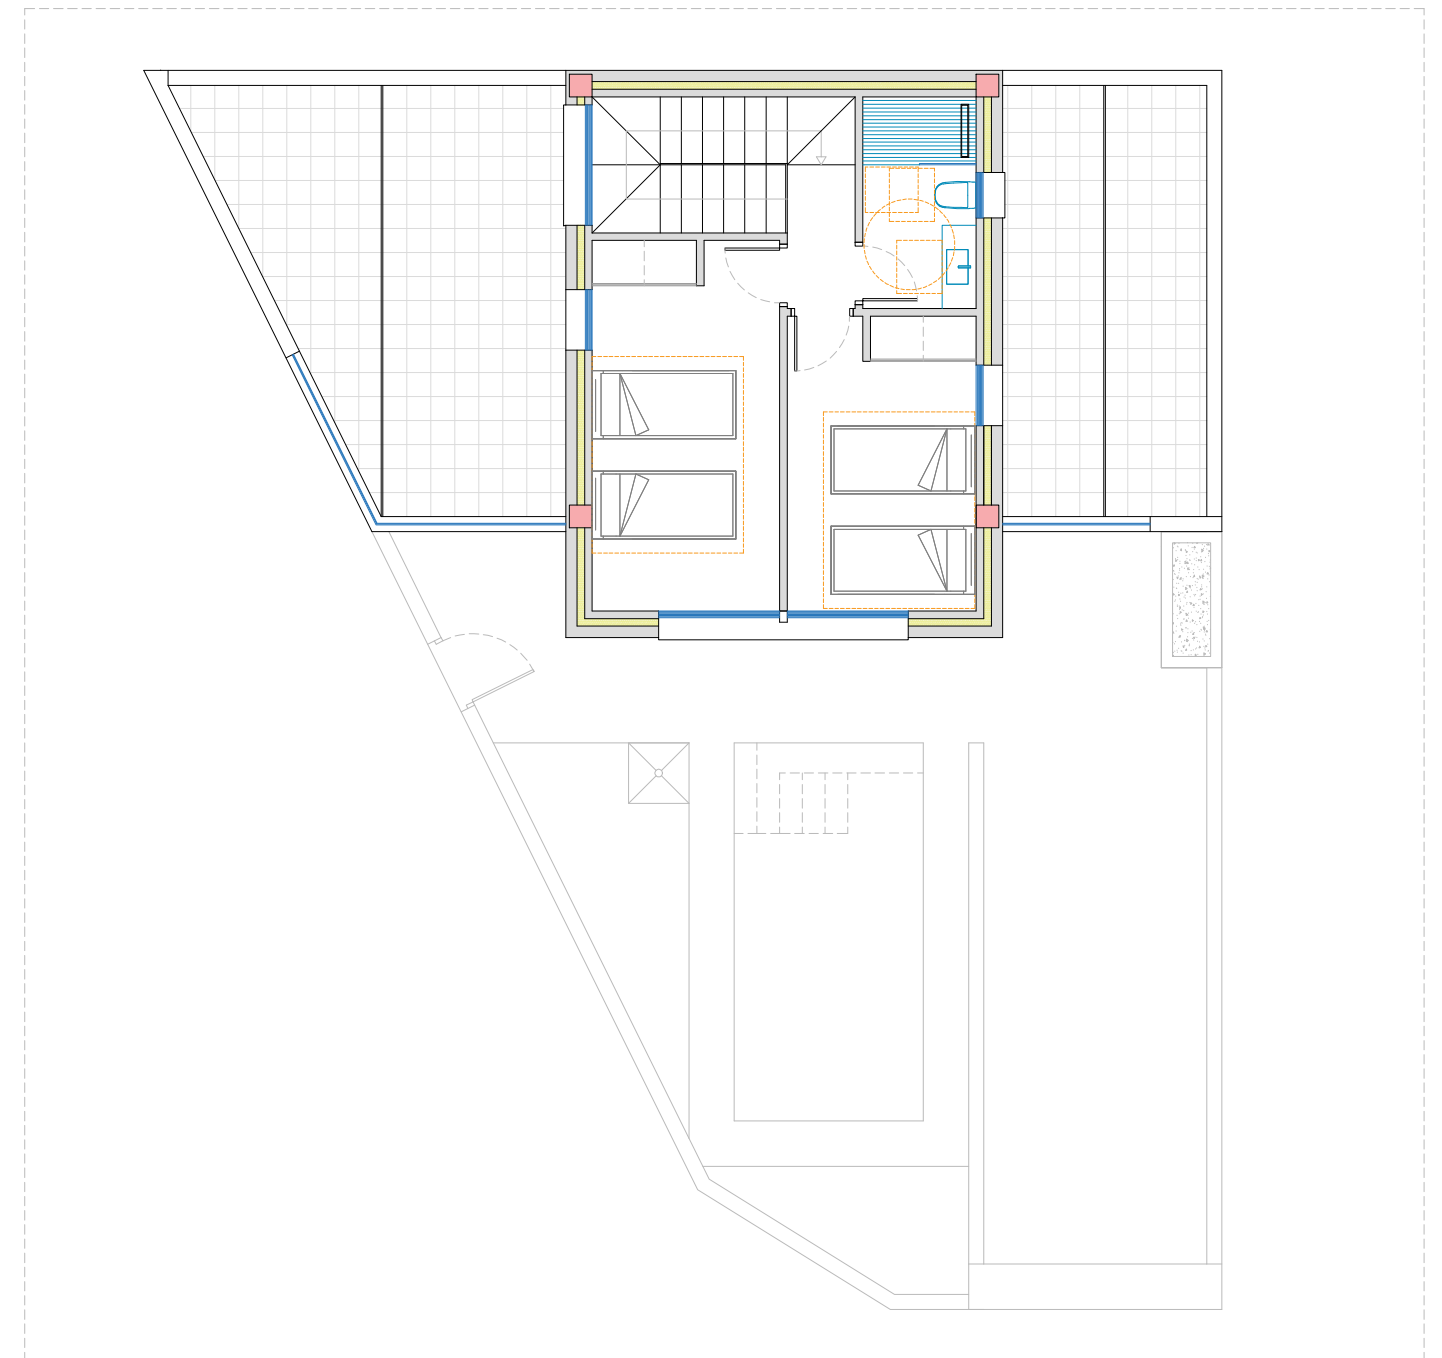

PLANTA PISO

PROYECTO BÁSICO Y DE EJECUCIÓN

PARCELA 2.4 de la UE-2 "Olme" PGOU
0113402YH0201S0001IX
SAN FULGENCIO -ALICANTE-

PROMOTOR:
LOXPULMAR SL

PLANO DE:
VIVIENDA 1
MOBILIARIO

FECHA: JUNIO-2025 ESCALA: 1/100 PLANO N°: ---

LUIS ROCAMORA ROS
ARQUITECTO

C/. ALMORADI 12ºPL.TLF.966 787 159
03158 -CATRAL-(ALICANTE)