


ESCALERA 1 - PLANTA BAJA VIVIENDA B

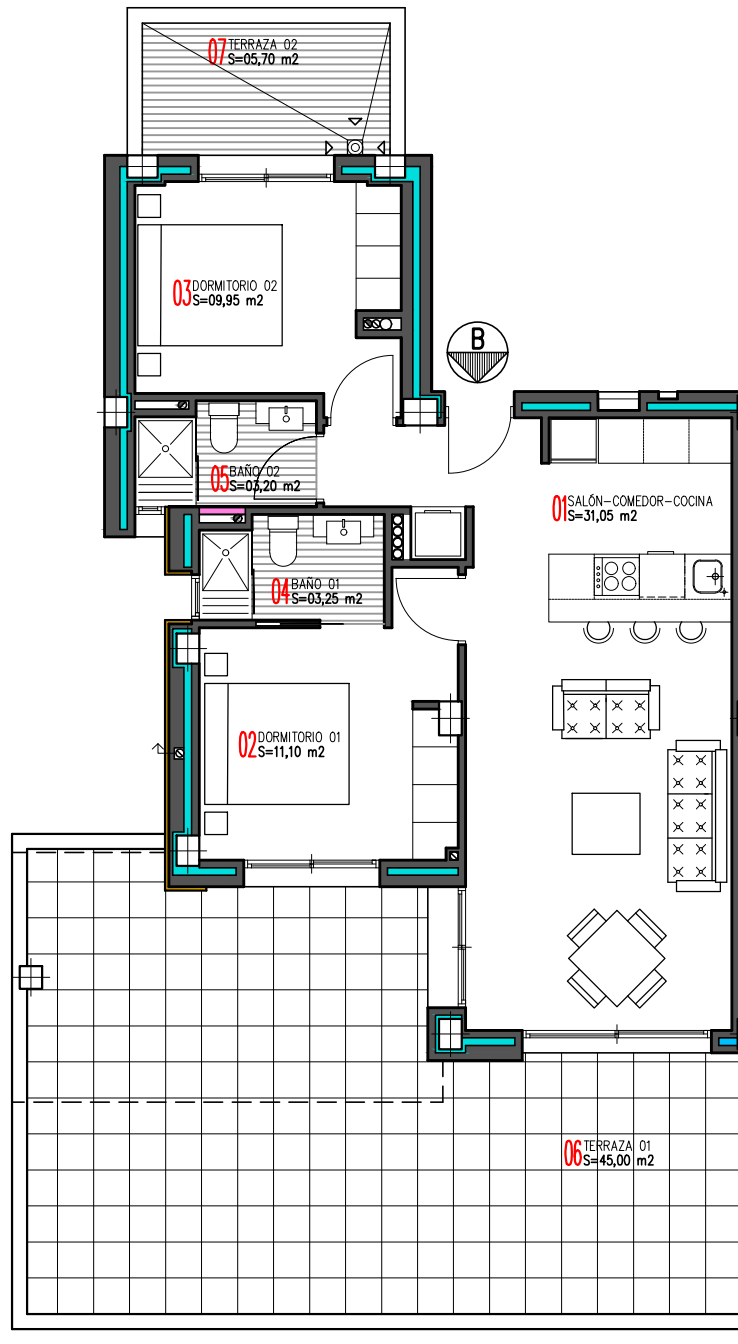

SUP. CONSTRUIDA VIVIENDA: 87,12 m²

P.P. SUP. CONSTR. ZONAS COMUNES: 4,95 m²

ESCALA 1:100