


La documentación gráfica que aparece en este plano comercial es orientativa y exclusivamente informativa. El contenido visual y escrito puede ser modificado y/o sustituido por exigencias técnicas PROMUEVE: ADENDIA - SANCHÁ 55 S.L. con CIF B93508950, inscrita en el Reg. Mercantil de Málaga, tomo: 5.559, libro: 4.466, folio: 198; hoja: MA-136492, inscripción 3ª

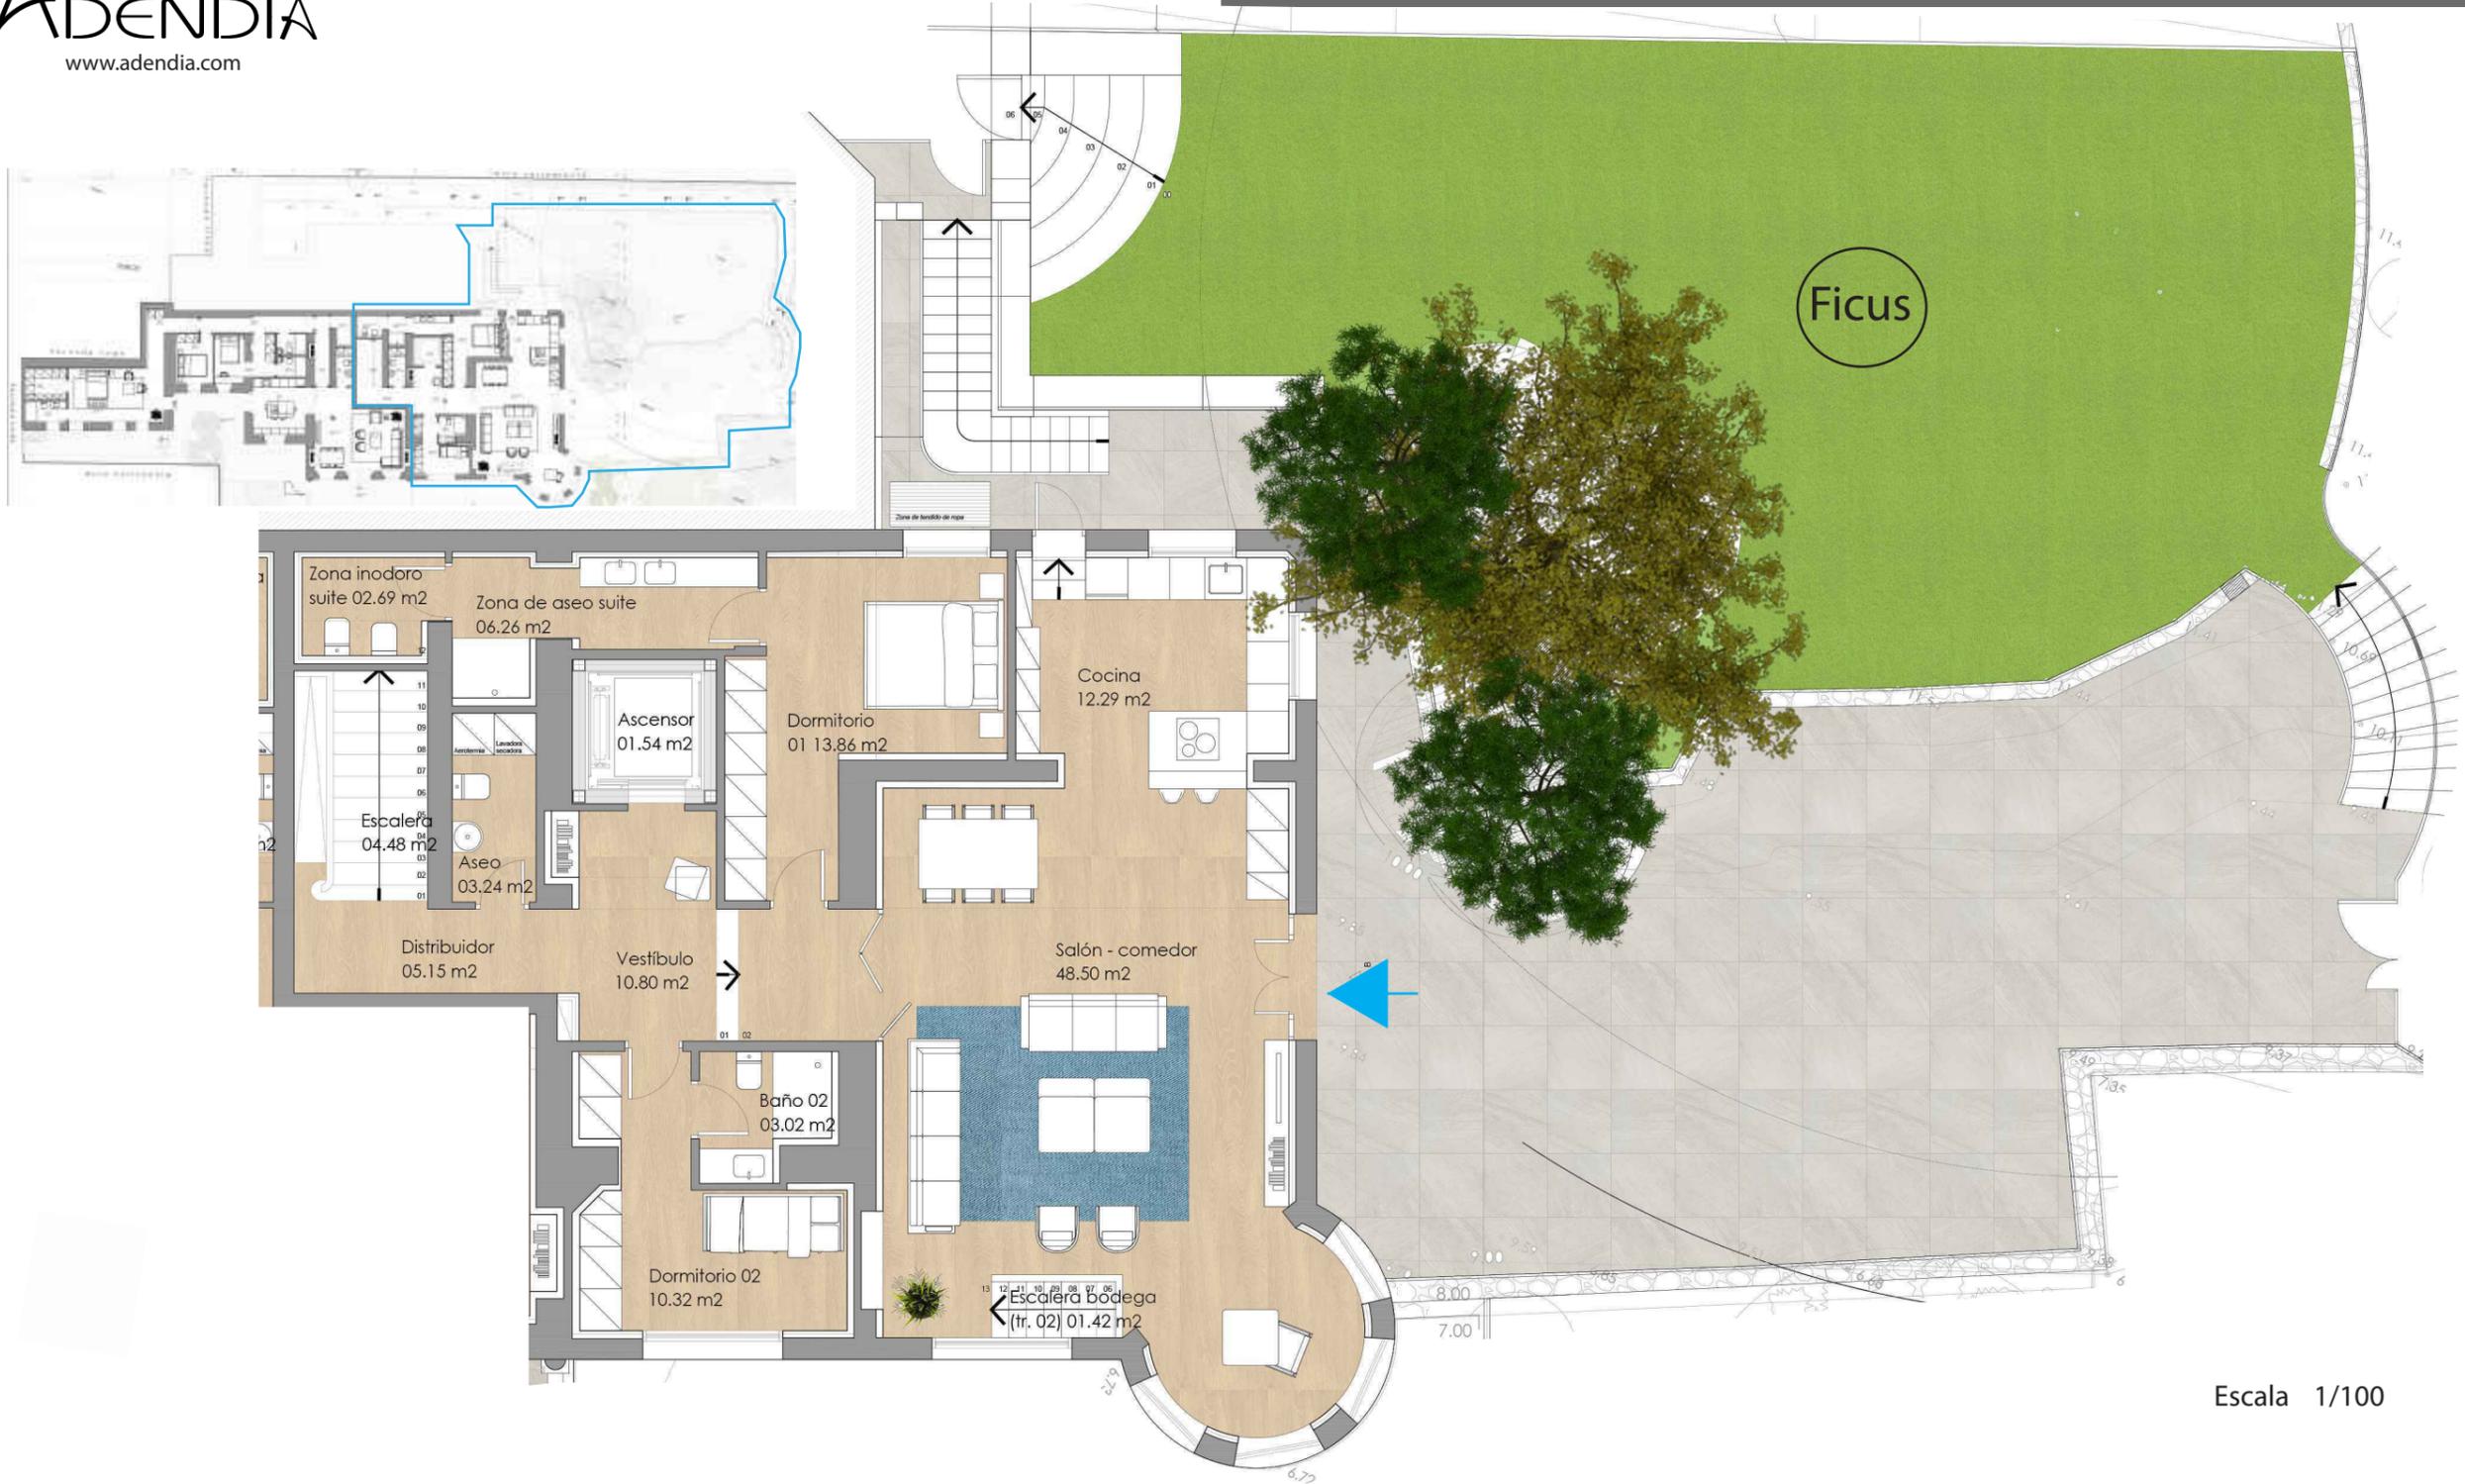

Escala 1/100

Superficie útil cerrada de vivienda 227,55 m²
 Superficie construida cerrada de vivienda 314,11m²
 Superficie construida de vivienda con P.P.Z.C. 324,95m²

Superficie útil de jardín 153,97m²
 Superficie útil de terraza 138,94m²

Superficie útil de vivienda Decreto 218/2005 250,31 m²
 Superficie construida de vivienda Decreto 218/2005 356,36m²
Superficies definidas en el DECRETO 218/2005, de 11 de octubre, por el que se aprueba el Reglamento de información al consumidor en la compraventa y arrendamiento de viviendas en Andalucía

Superficie útil de vivienda pl. baja 146,32m²
 Superficie construida cerrada de vivienda pl. baja 194,95m²

