

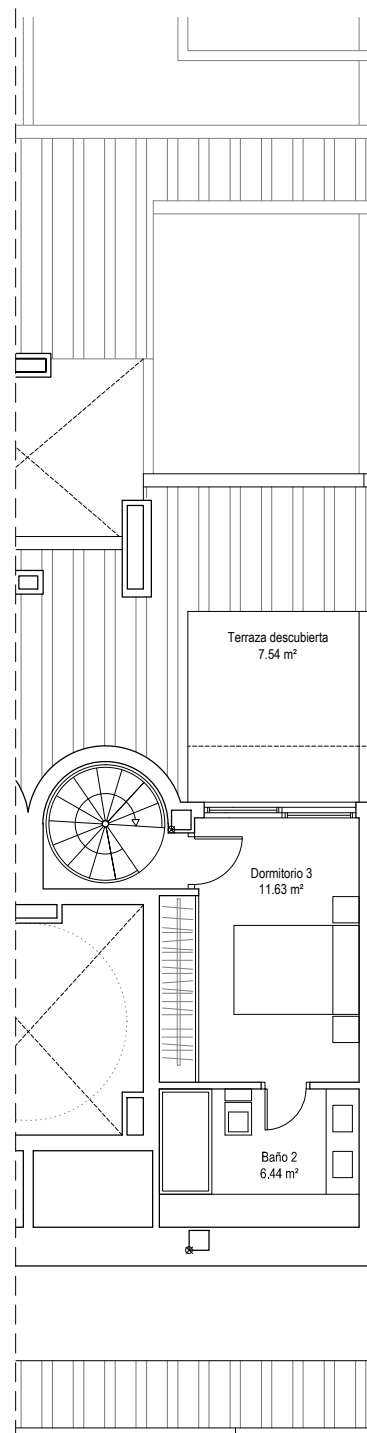
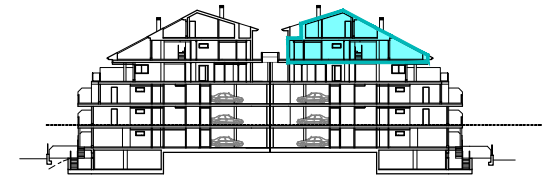


PLANTA INFERIOR

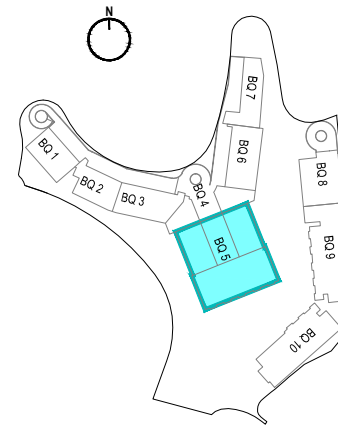

PLANTA SUPERIOR

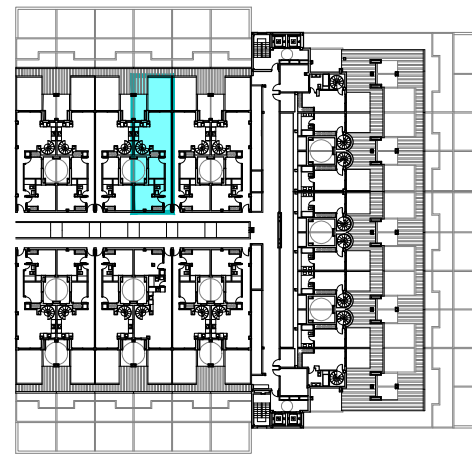

ESCALA GRÁFICA
0 1 2m

BLOQUE 5 - VIVIENDA 5609
FINCA REGISTRAL - 55651

SUPERFICIE REGISTRAL

Superficie registral (sup. construida interior y p.p. zonas comunes): 104.70 m²

SUPERFICIES APROXIMADAS

Superficie útil interior: 69.69 m²
 Superficie útil exterior: 21.30 m²
 Superficie construida (incluye p.p. zonas comunes): 134.81 m²

DECRETO 218/2005

Superficie útil: 76.66 m²
 Superficie construida: 119.14 m²

* Todas las superficies incluidas en el plano son útiles.