



# ABSOLUTE

ESTEPONA



AVDA. COSTA GALERA, 27 . ESTEPONA . MÁLAGA  
PORTAL 1. P. JARDÍN Y SÓTANO. VIV. 1.-1.A  
| 2 DORMITORIOS |

### SUPERFICIES ÚTILES

INTERIOR	EXTERIOR		
VIVIENDA	TERRAZAS	JARDINES	TOTAL EXTERIOR
116,17 m <sup>2</sup>	227,06 m <sup>2</sup>	29,66 m <sup>2</sup>	256,72 m <sup>2</sup>

### SUPERFICIES CONSTRUIDAS

INTERIOR	EXTERIOR		
VIVIENDA+ZCC	TERRAZAS	JARDINES	TOTAL EXTERIOR
161,34 m <sup>2</sup>	242,38 m <sup>2</sup>	37,29 m <sup>2</sup>	279,67 m <sup>2</sup>

### SUPERFICIES ÚTILES SEGÚN DECRETO BOJA 218/2005


VIVIENDA	EXTERIORES
127,79 m <sup>2</sup>	282,39 m <sup>2</sup>

### EMPLAZAMIENTO GENERAL




NOTA:

1. LOS GIROS DE LAS PUERTAS Y LA DISTRIBUCION DE APARATOS SANITARIOS NO ES VINCULANTE.
2. EL MOBILIARIO ES SOLO A TITULO INFORMATIVO.
3. LA DIMENSION DE LOS PILARES NO ES PRECEPTIVA.
4. LAS SUPERFICIES SON APROXIMADAS Y PODRÁN SUFRIR VARIACIONES POR NECESIDADES TÉCNICAS DURANTE LA EJECUCION DE LA OBRA.
5. LOS DATOS DE DISTRIBUCION Y LINDEROS SON APROXIMADOS Y PUEDEN SUFRIR VARIACIONES COMO CONSECUENCIAS DE EXIGENCIAS COMERCIALES, JURIDICAS, TECNICAS O DE EJECUCIÓN DE PROYECTO.

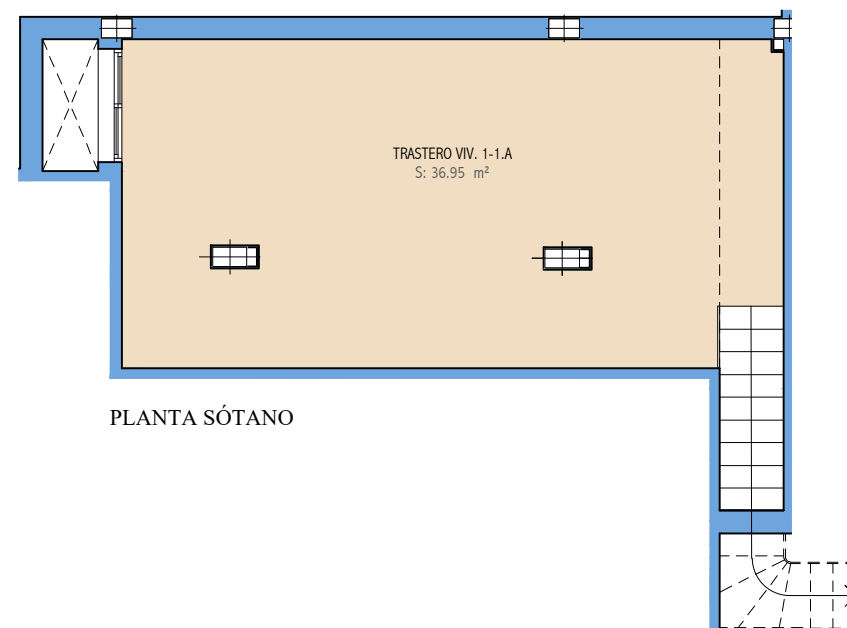

PLANTA SÓTANO

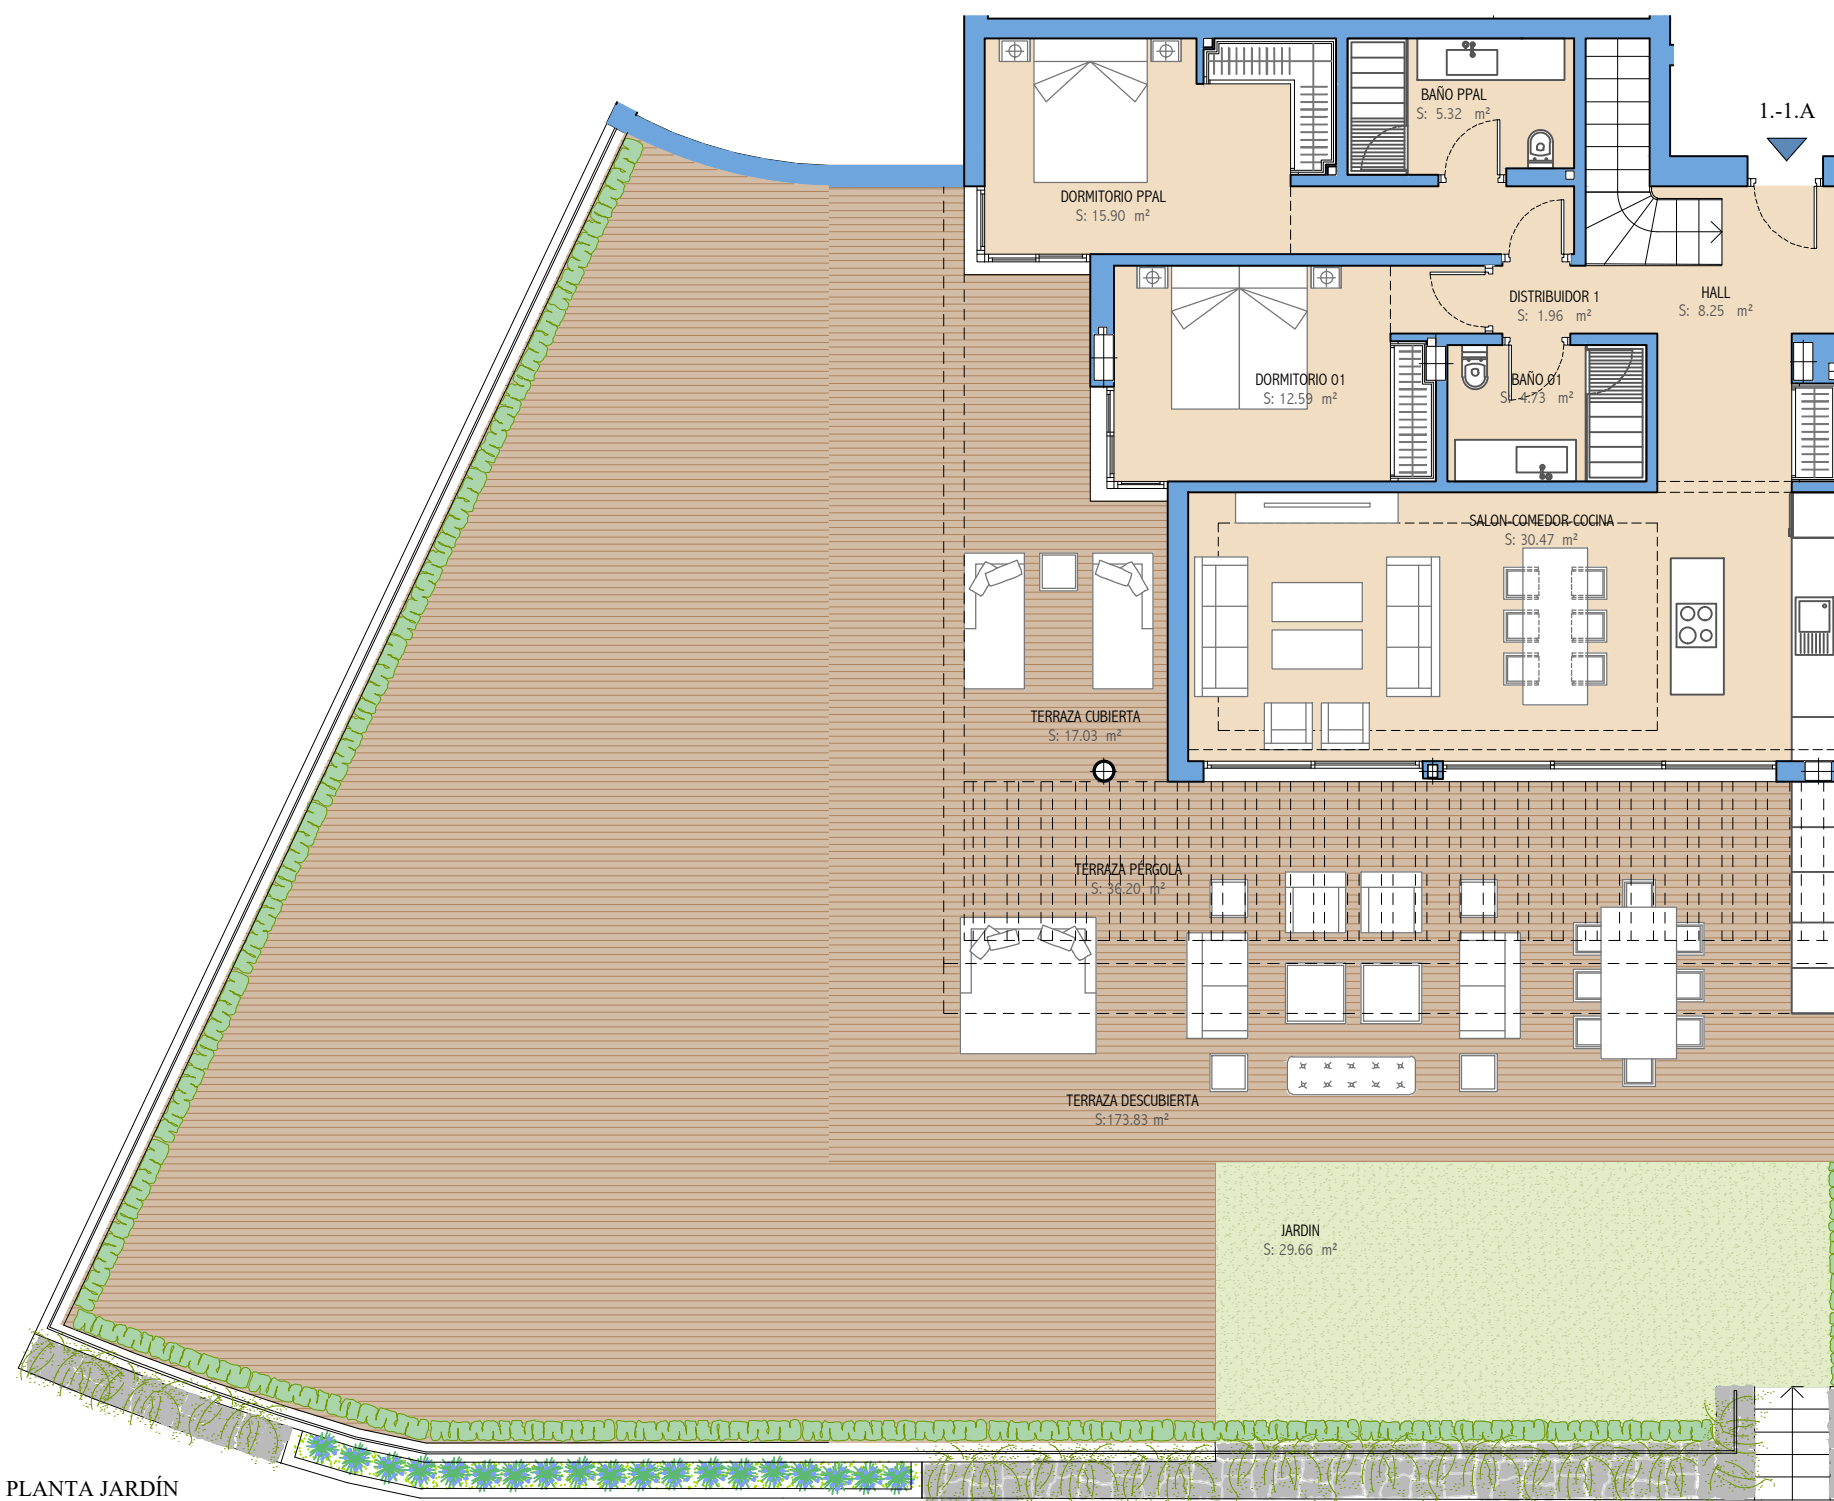

PLANTA JARDÍN

