
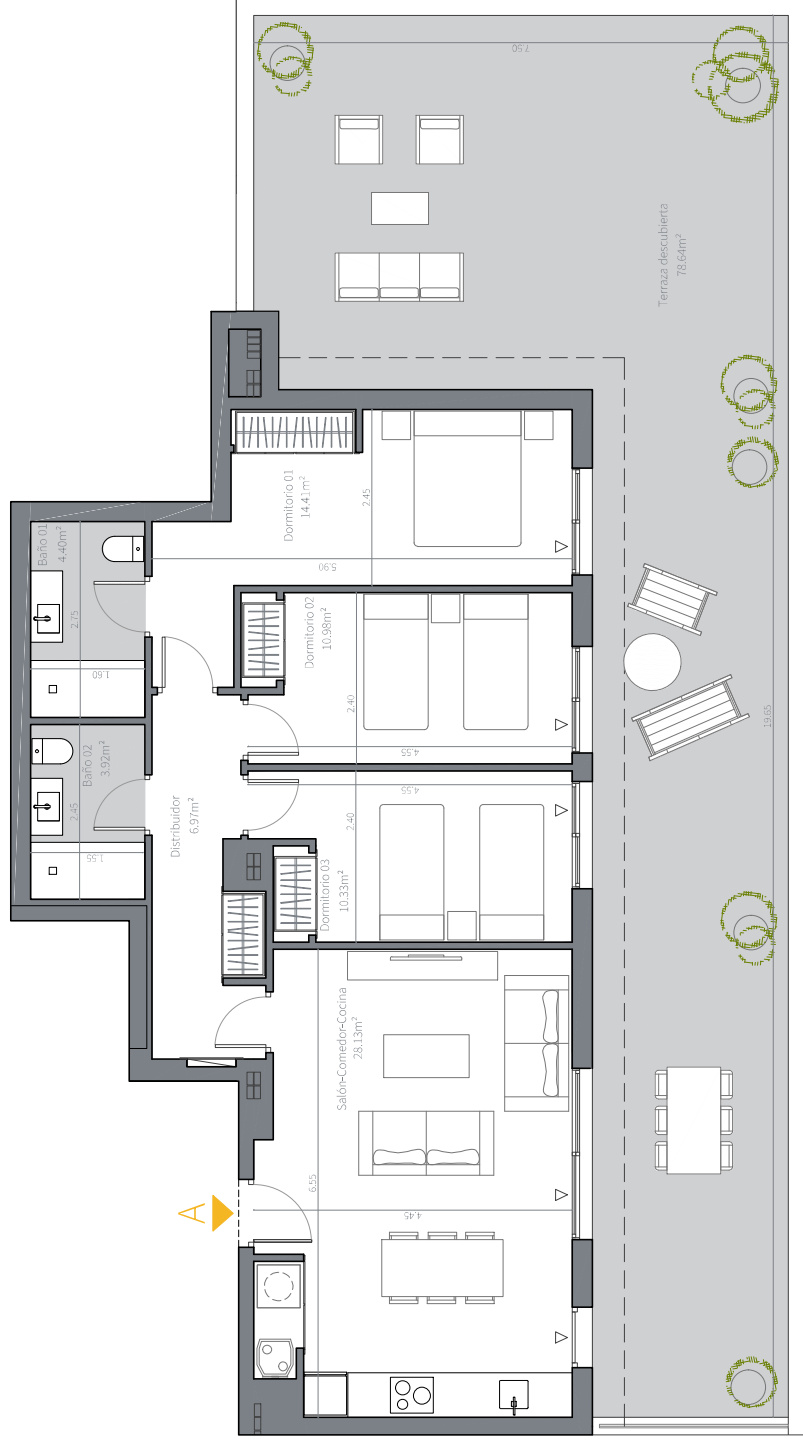


02.02.At.A

3 Dormitorios

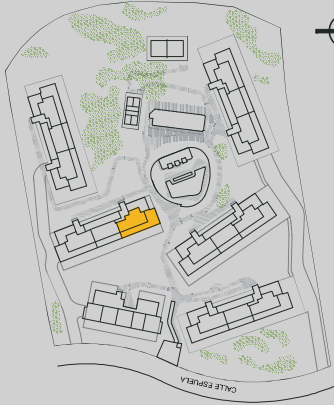

SUPERFICIES PROYECTO

Sup. útil interior	79.14
Sup. útil terrazas	78.64
Total superficie útil	157.78
Total superficie construida Con terrazas y zonas comunes	197.28

SUPERFICIES DECRETO 218/2005

Total superficie útil	87.05
Total superficie construida	126.55

Versión 1.0 25/02/2026

greenity

Aklea



La información contenida en el presente plano comercial, tanto gráfica como relativa a superficies y distribución, es meramente orientativa y no tiene carácter contractual. Se basa en un Proyecto Básico actualizado en fase de desarrollo, por lo que podrá ser objeto de modificaciones por razones técnicas, jurídicas o administrativas, derivadas de la tramitación del proyecto y de la obtención de las prescripciones licencias y autorizaciones, así como por indicaciones de la Dirección Facultativa, compañías suministradoras u organismos públicos competentes. Las superficies indicadas son aproximadas y podrán experimentar variaciones durante el desarrollo del proyecto. El mobiliario, equipamiento, electrodomésticos y elementos decorativos representados tienen carácter meramente ilustrativo y no forman parte del presupuesto definitivo, salvo el equipamiento obligatorio que se determine, en su caso, en la correspondiente memoria de calidades.



k