

### Portal 3. P03 - C







### Superficies:

Vivienda **2d**

Superficie útil interior	51,65m <sup>2</sup>
Superficie útil terrazas	4,33m <sup>2</sup>
Superficie construida interior	61,18m <sup>2</sup>
Superficie construida incluidas ZZCC	69,74m <sup>2</sup>

### Localización

Parcela 3 APD/6, Cornisa de San Agustín. 03005. ALICANTE

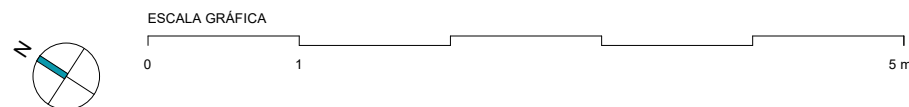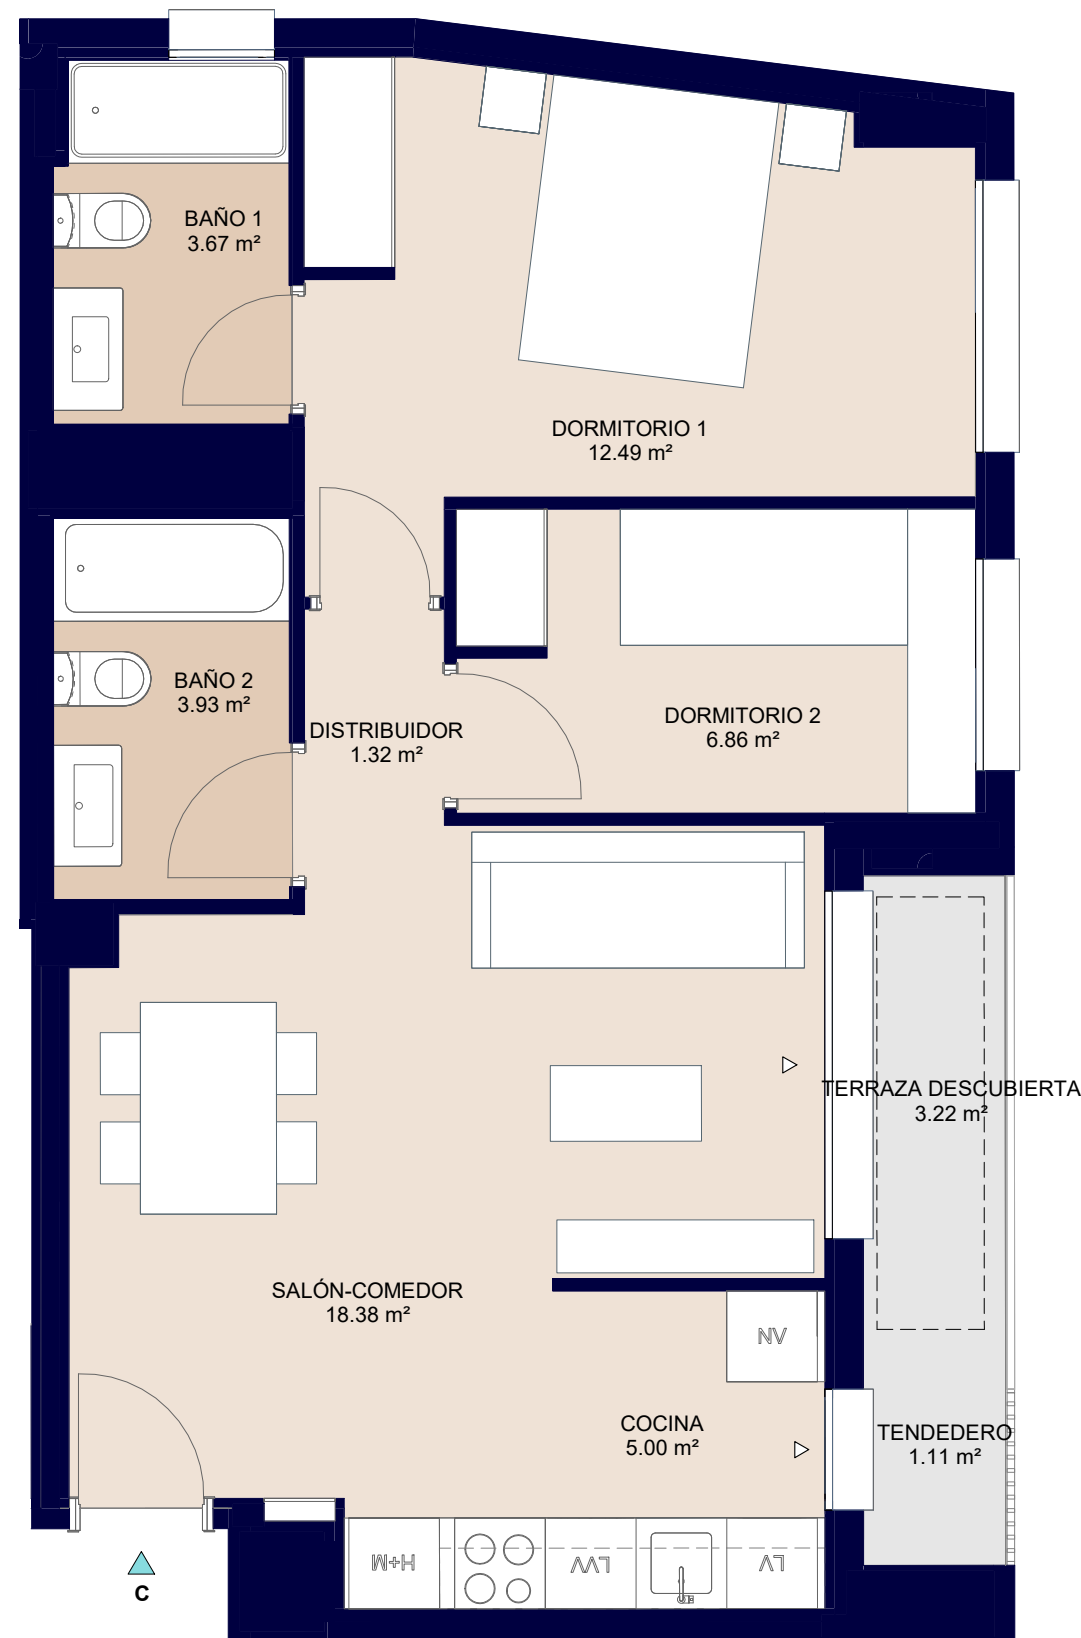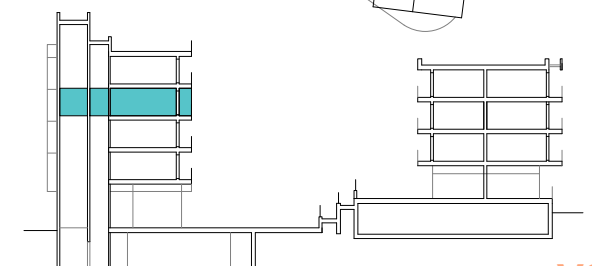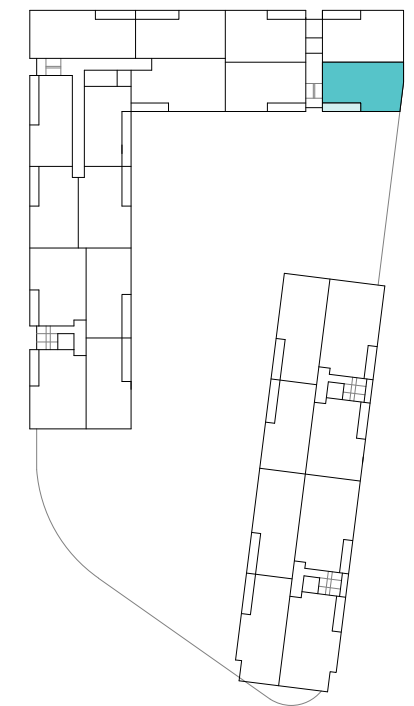

El presente plano comercial, que incluye una parte gráfica y datos relativos a las superficies, puede ser objeto de modificaciones ordenadas por los organismos públicos competentes y/o exigencias técnicas o jurídicas, siempre y cuando estén justificados y no supongan alteraciones sustanciales. El mobiliario mostrado no está incluido y el equipamiento del inmueble será el indicado en la correspondiente memoria de calidades

