

Volanta

Alicante

AEDAS HOMES


Portal 5. P00 - A





| | |
|--------------------------------------|---------------------|
| Superficies: | Vivienda 2d |
| Superficie útil interior | 58,59m ² |
| Superficie útil terrazas | 2,21m ² |
| Superficie construida interior | 69,60m ² |
| Superficie construida incluidas ZZCC | 79,32m ² |

Localización

Parcela 3 APD/6, Cornisa de San Agustín. 03005.
ALICANTE

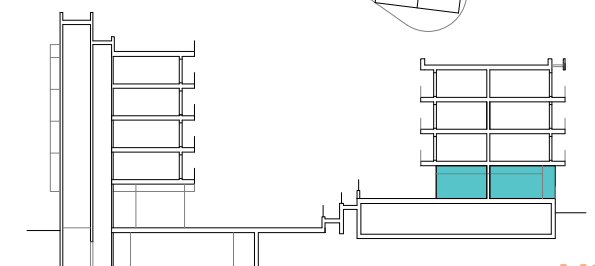

V06

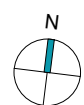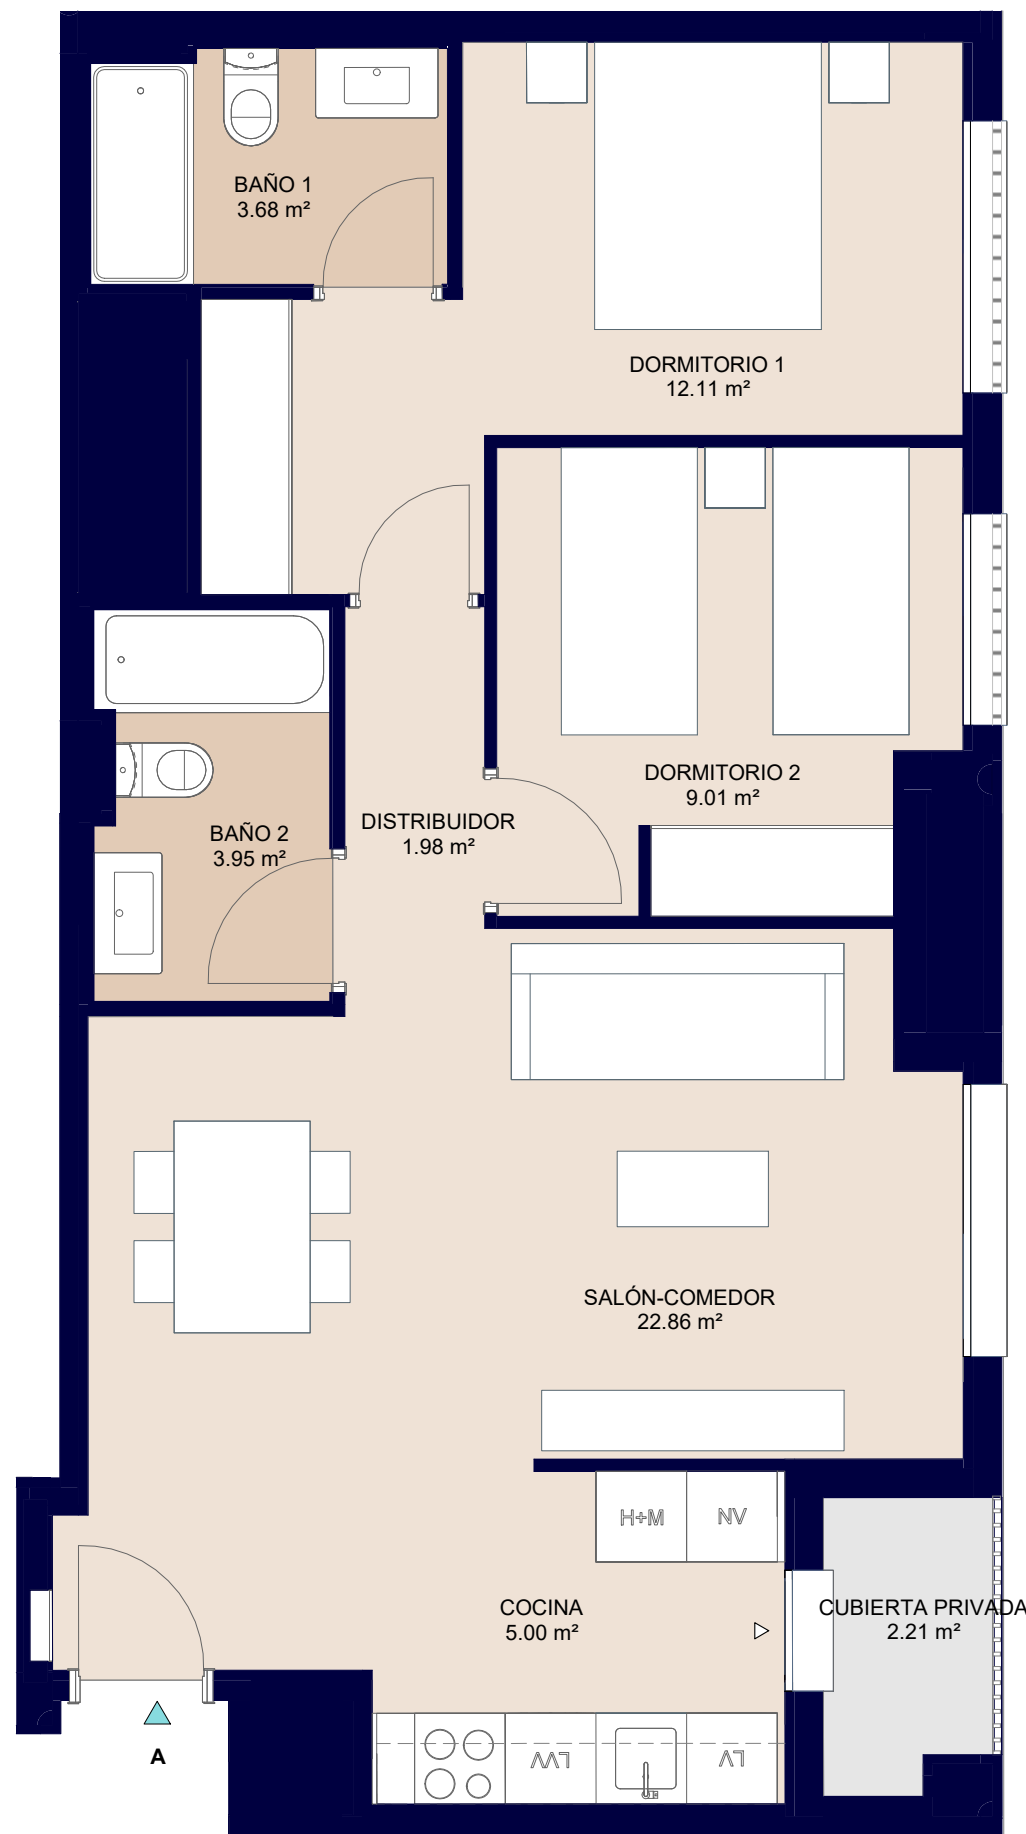

ESCALA GRÁFICA

0 1 5m

El presente plano comercial, que incluye una parte gráfica y datos relativos a las superficies, puede ser objeto de modificaciones ordenadas por los organismos públicos competentes y/o exigencias técnicas o jurídicas, siempre y cuando estén justificados y no supongan alteraciones sustanciales. El mobiliario mostrado no está incluido y el equipamiento del inmueble será el indicado en la correspondiente memoria de calidades

