

AV. CARLOTA ALESSANDRI 109
TORREMOLINOS - MÁLAGA


PORTAL 08 | 0B

SUPERFICIES CONSTRUIDAS:

Sup. Construida interior vivienda	94,04 m ²
Sup. Construida con zonas comunes	113,79 m ²
Sup. Construida exterior	16,89 m ²
- Sup. Terrazas cubiertas	16,89 m ²

DECRETO 218/2005:

Sup. Útil	85,92 m ²
Sup. Construida	122,23 m ²

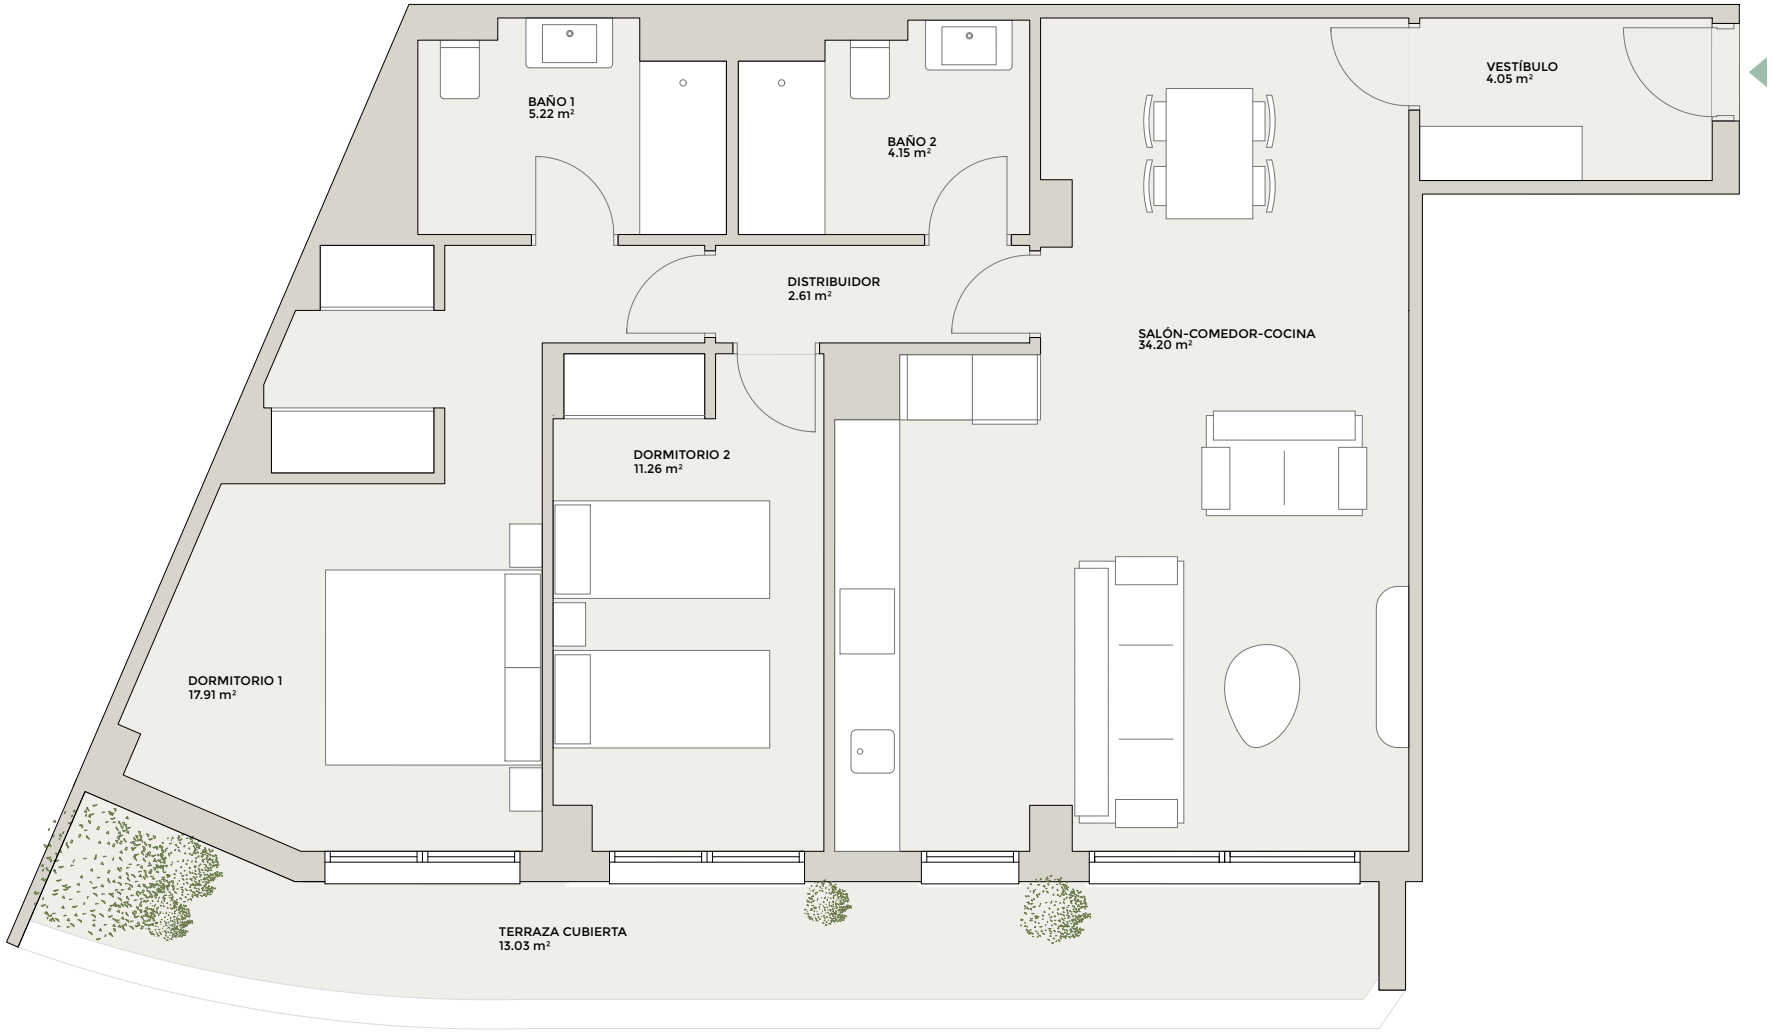

ESCALA GRÁFICA

0 5m



PLANTA PB

El presente documento es de carácter informativo, no contractual. Las superficies referidas en este plano son orientativas y pueden sufrir variaciones por razones técnicas, legales o de ejecución. El mobiliario que figura en este plano es orientativo y no forma parte del producto vendido