




ALONIA MANILVA

V2D.46U

BLOQUE 3 - PORTAL 7 -
PLANTA BAJA - LETRA B

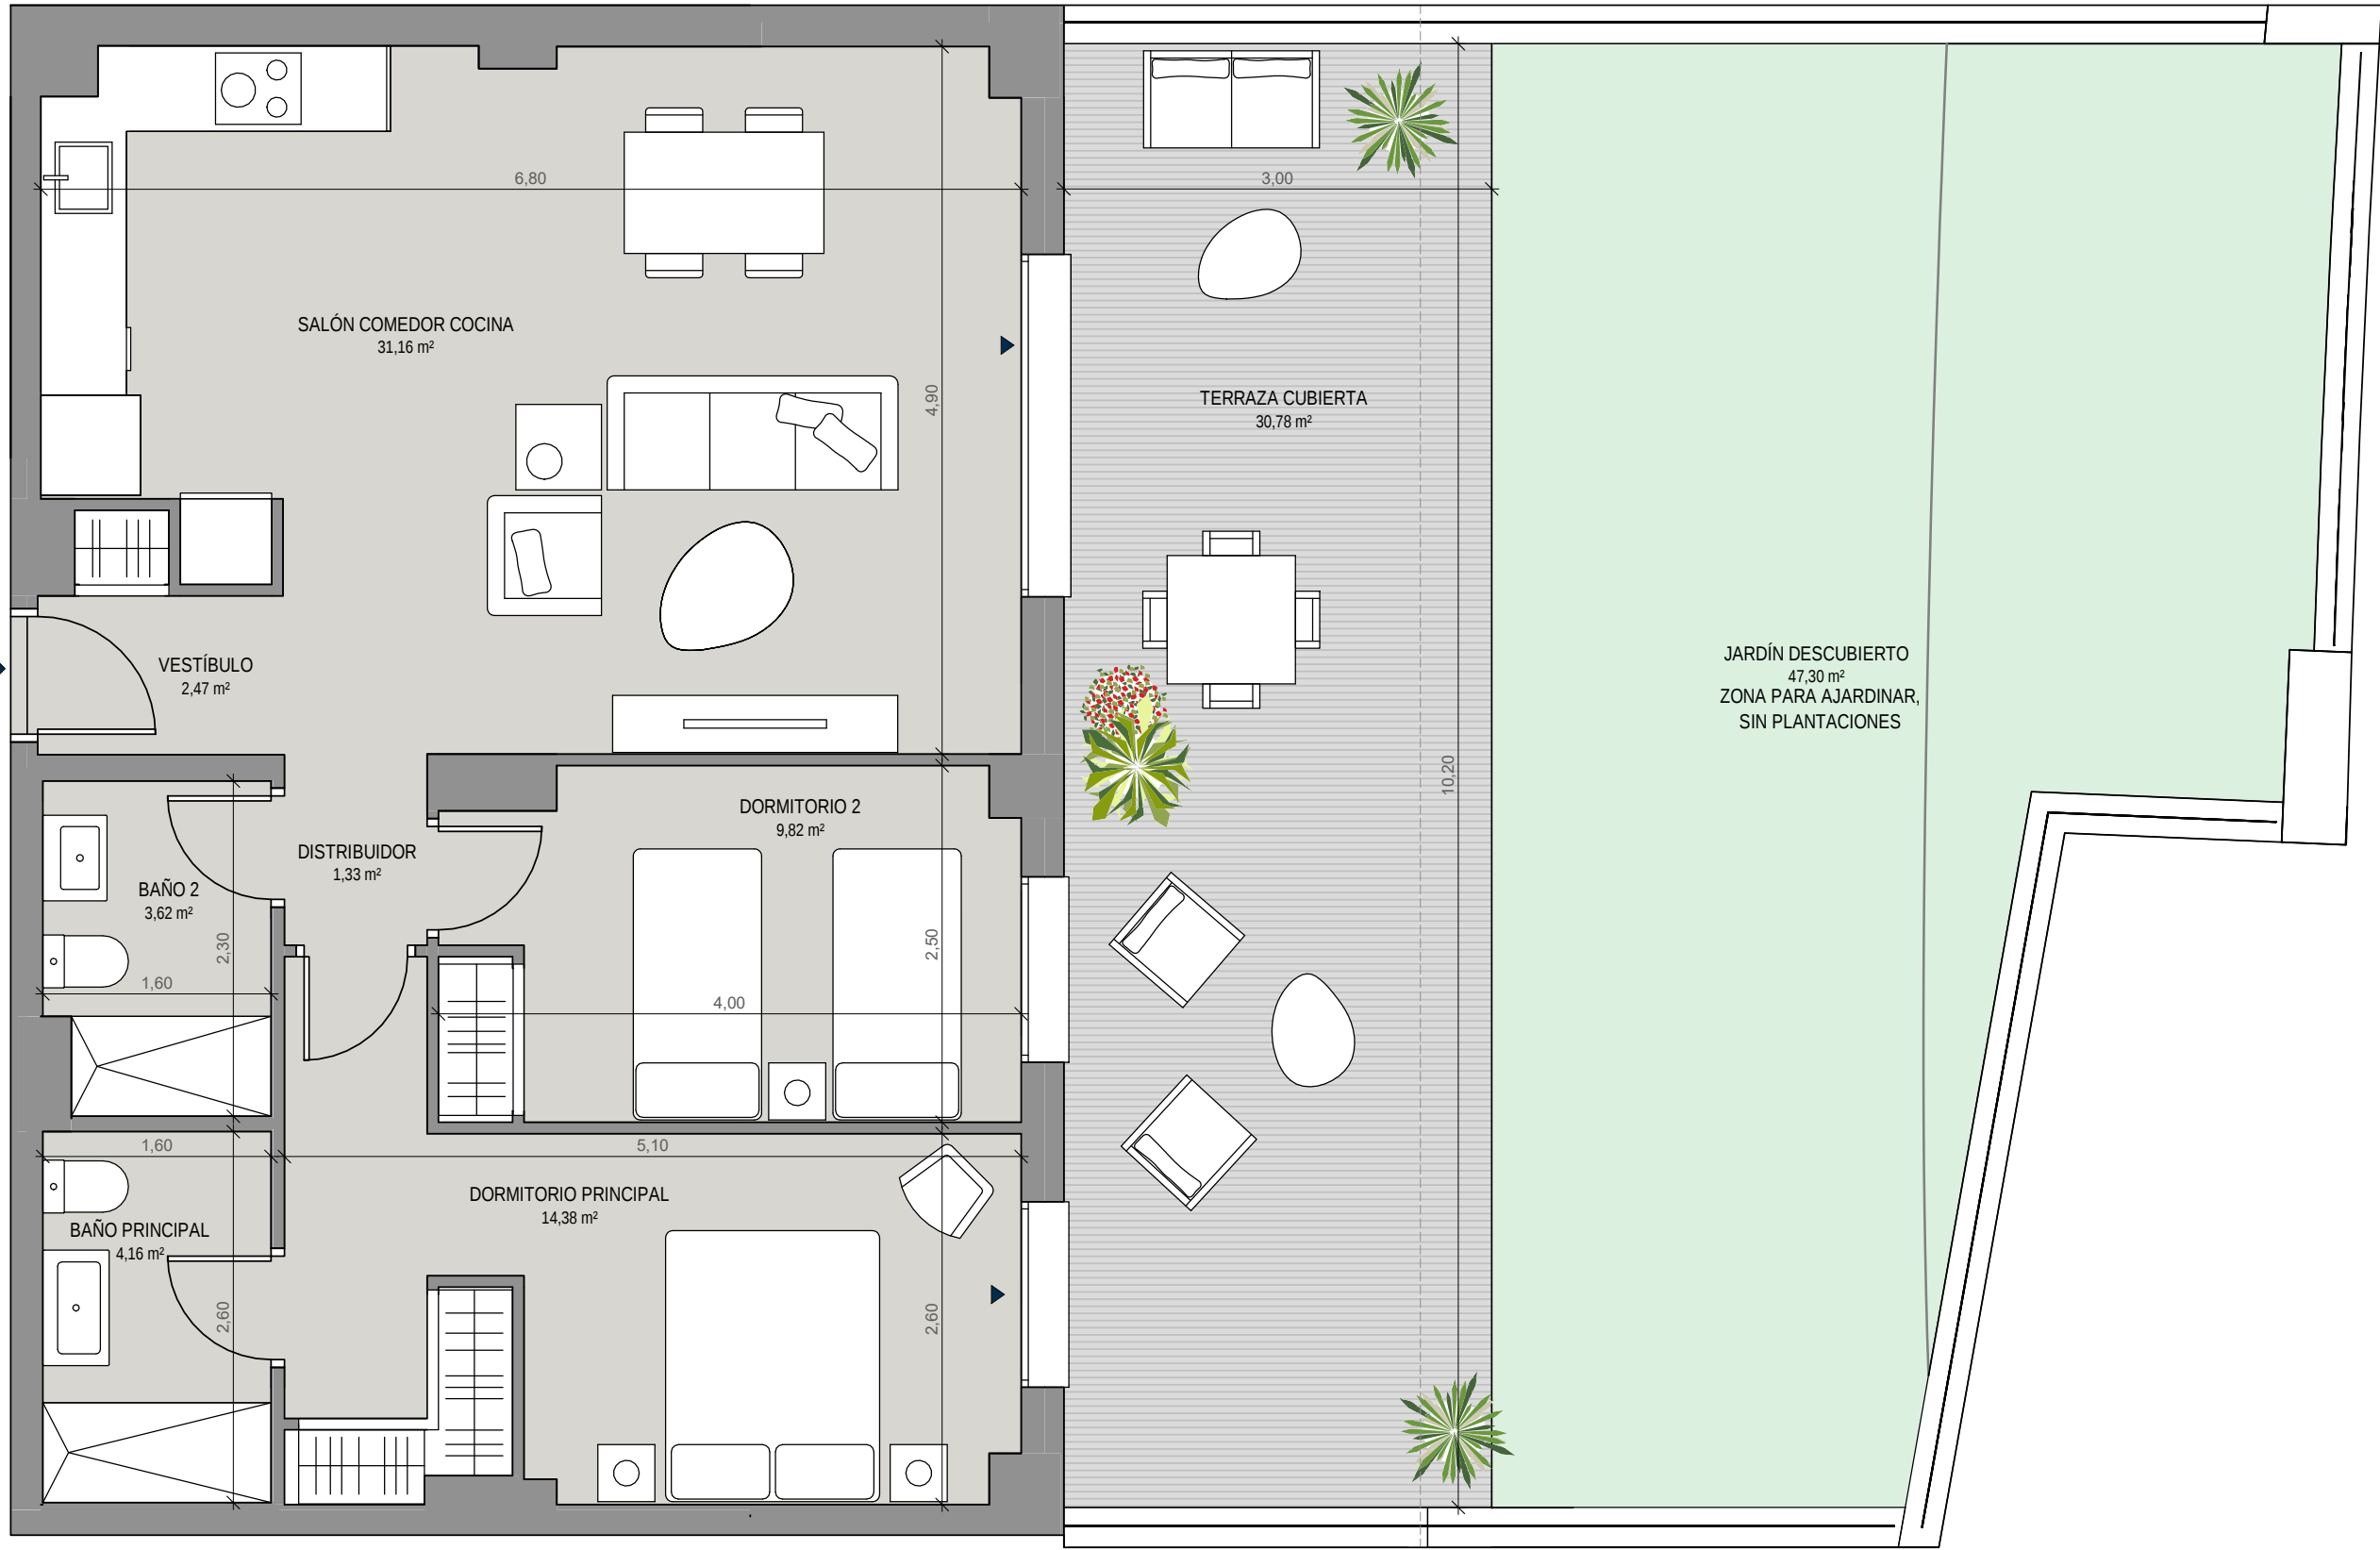

Superficie Útil Interior	66,94 m²
Superficie Útil Exterior Cubierta	30,78 m²
Superficie Útil Total	97,72 m²
Superficie Útil Exterior Descubierta	47,30 m²
Superficie Construida con Comunes	120,86 m²

La superficie construida incluye el 100% de los espacios exteriores cubiertos.

Superficies según Decreto 218/2005	
Superficie Útil	73,63 m²
Superficie Construida	98,20 m²



Promueve



Comercializa



Edición 1.0

Marzo-25