




ALONIA MANILVA

V2D.47U

BLOQUE 3 - PORTAL 7 -
PLANTA BAJA - LETRA C

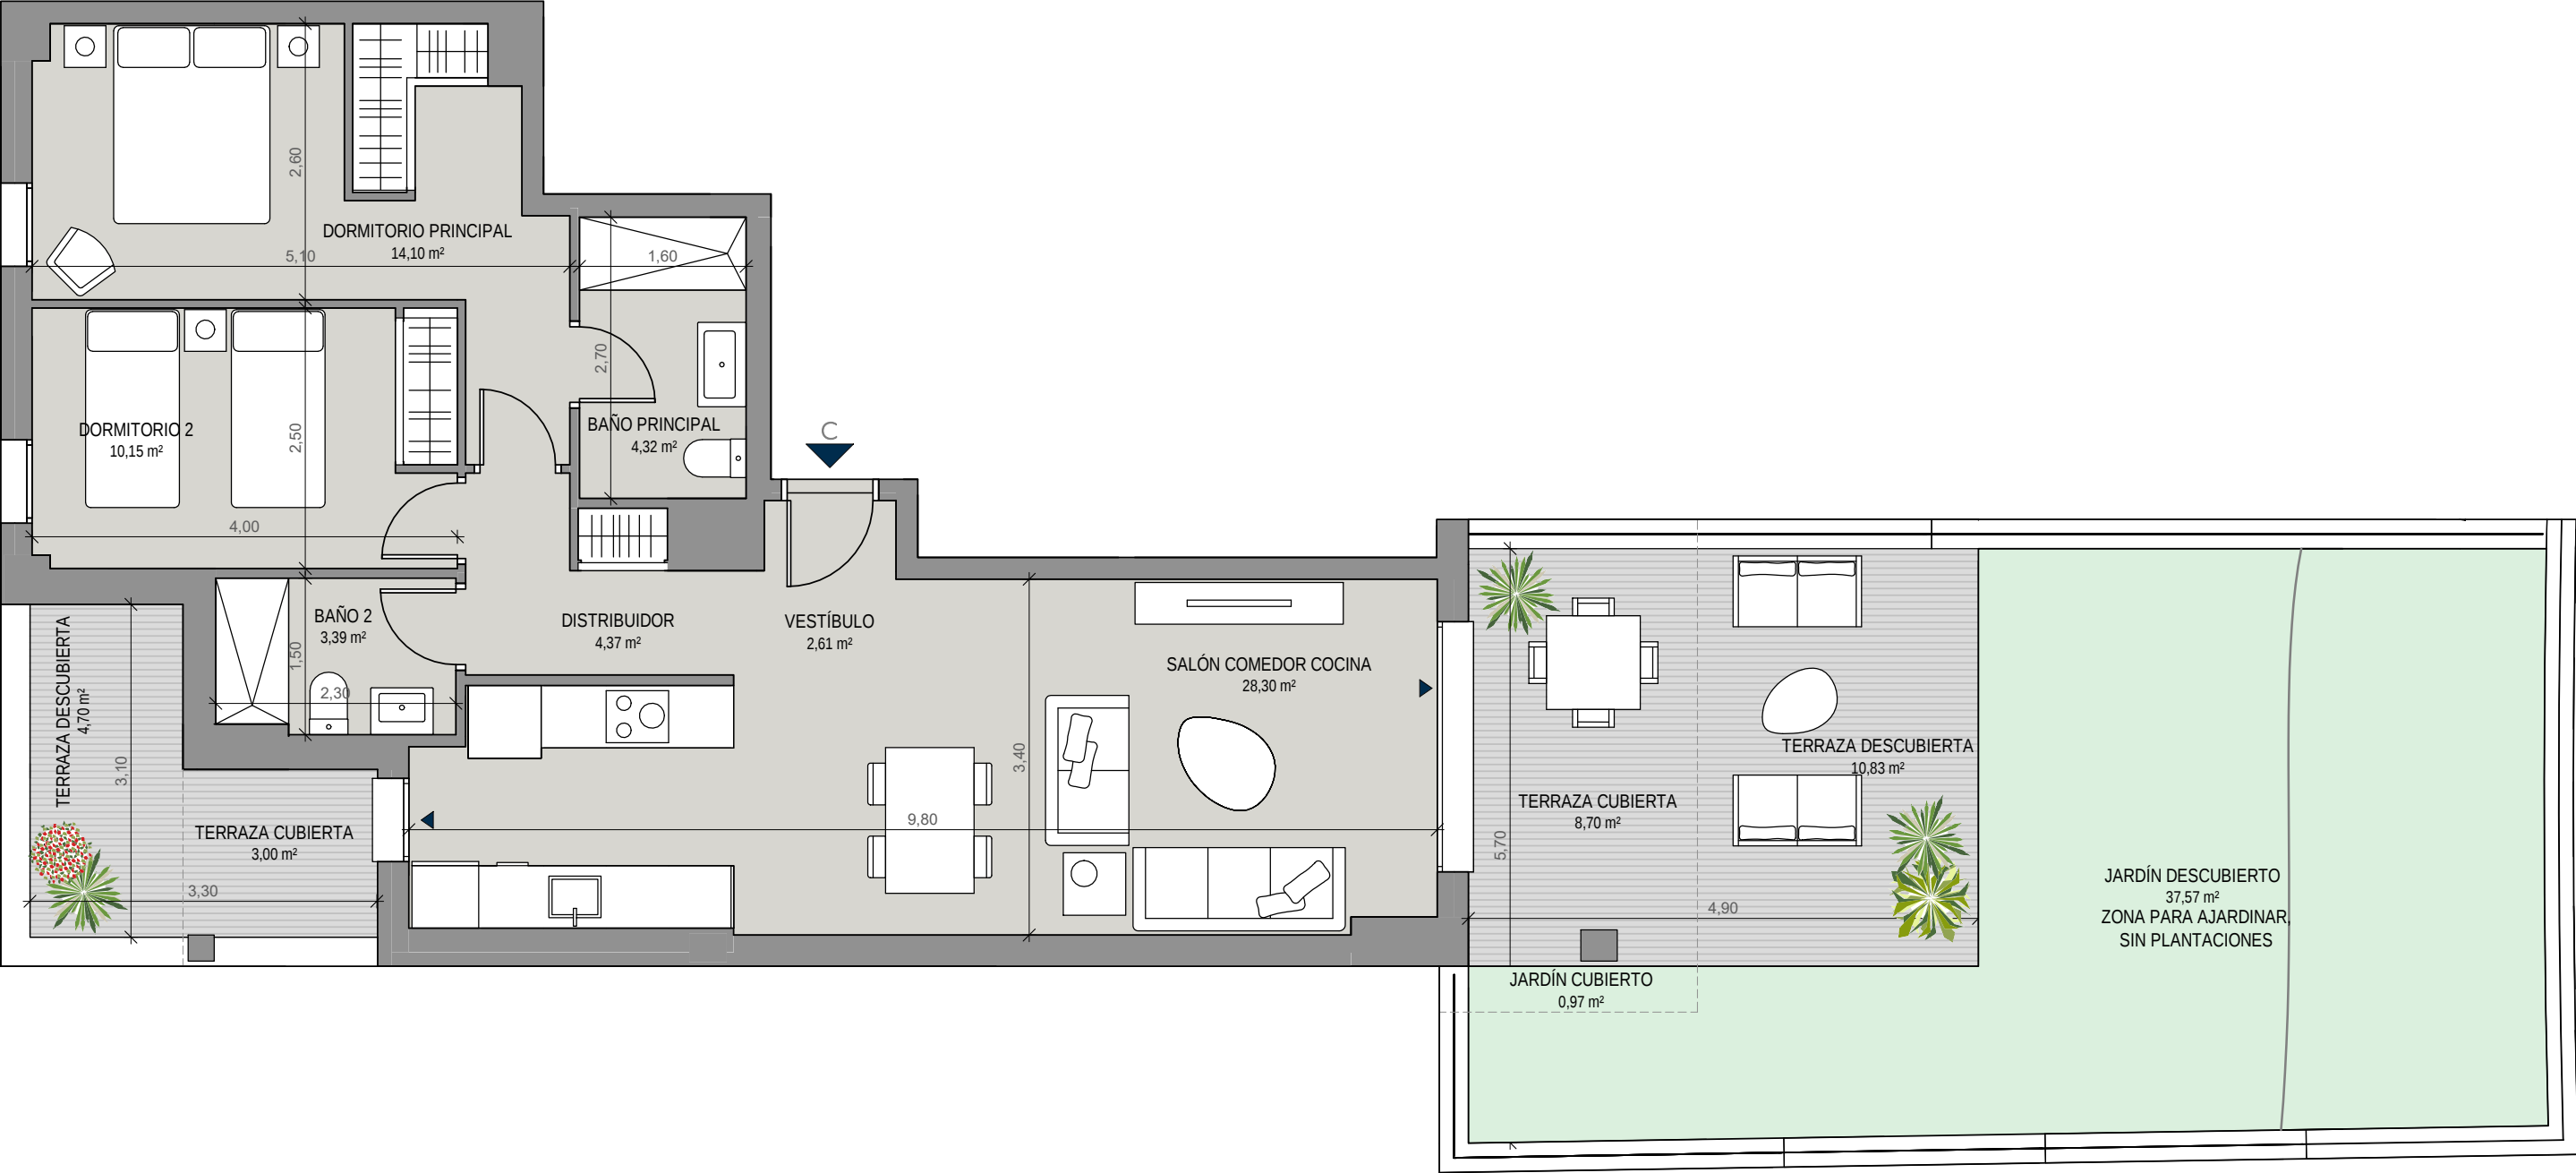

Superficie Útil Interior	67,24 m²
Superficie Útil Exterior Cubierta	12,67 m²
Superficie Útil Total	79,91 m²
Superficie Útil Exterior Descubierta	53,10 m²
Superficie Construida con Comunes	107,30 m²

La superficie construida incluye el 100% de los espacios exteriores cubiertos.

Superficies según Decreto 218/2005	
Superficie Útil	73,96 m²
Superficie Construida	102,95 m²



Promueve



Comercializa



Edición 1.0
Marzo-25