
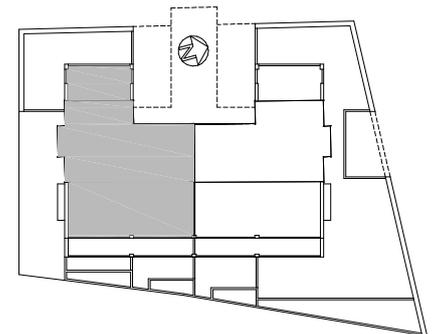


STELLA 8 TORREQUEBRADA

Proyecto de 8 viviendas de 1, 2 y 3
dormitorios con plazas de garaje y trastero
PLANTA SEGUNDA vivienda B (DÚPLEX)

SUPERFICIE ÚTIL Total Plano= 95,90m²
SUPERFICIE ÚTIL (según decreto 218/2005)= 105,50m²
SUPERFICIE CONSTRUIDA CERRADA= 142,90m²

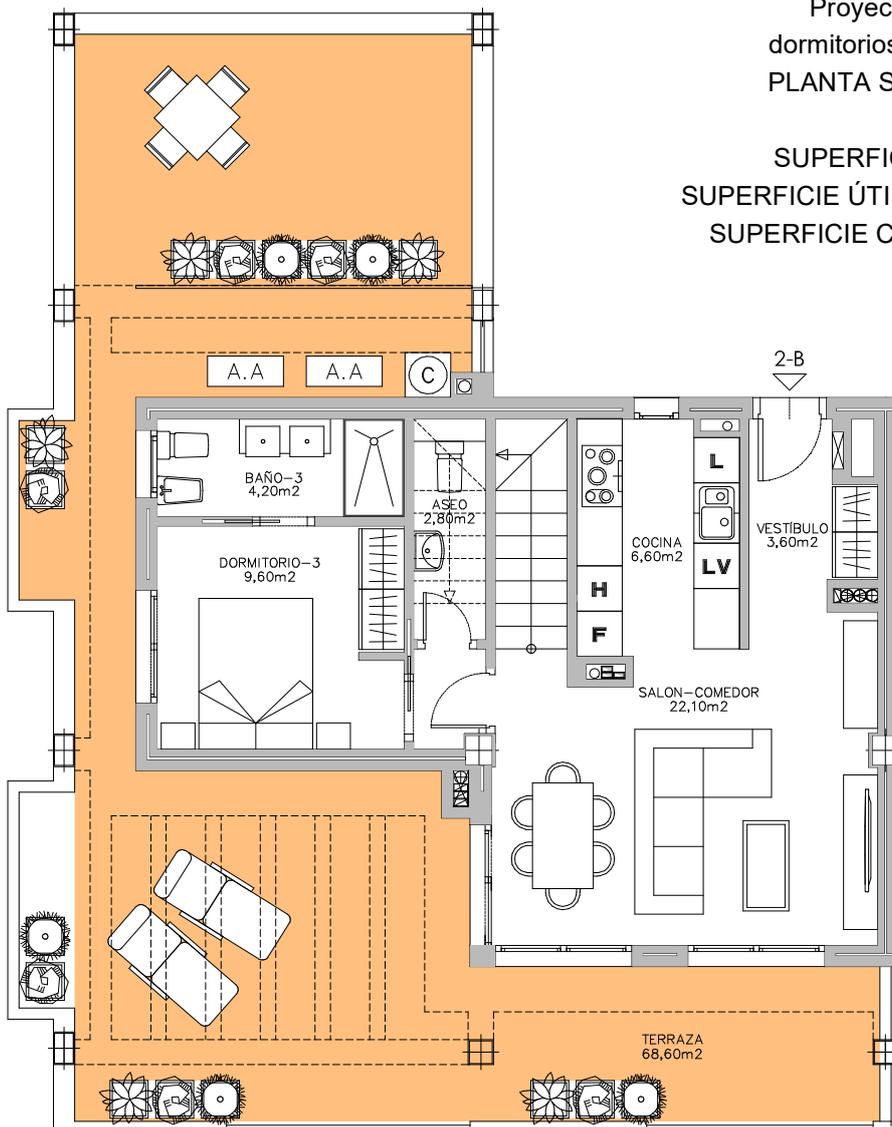

ESCALA 1:100