



Vivienda A.5


SUPERFICIES		
SUPERFICIE ÚTIL VIVIENDA		88.31 m ²
SUPERFICIE ÚTIL EXTERIORES		118.33 m ²
SUPERFICIE CONSTRUIDA VIVIENDA		102.99 m ²
SEGÚN DECRETO 218/2.005 JUNTA DE ANDALUCÍA		
SUPERFICIE ÚTIL VIVIENDA		97.14 m ²
SUPERFICIE CONSTRUIDA VIVIENDA		113.81 m ²

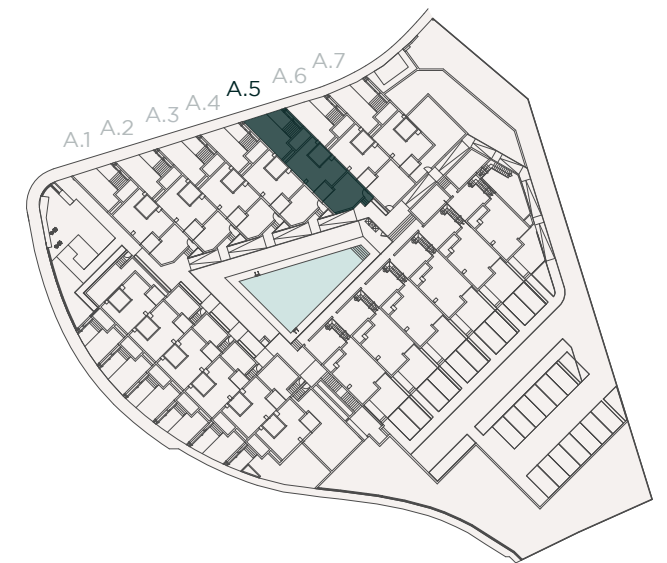


La documentación gráfica que aparece en este plano comercial es orientativa y exclusivamente informativa, No forma parte de ningún acuerdo contractual y el contenido visual y escrito puede ser modificado y/o sustituido por exigencias técnicas de la dirección facultativa o de la empresa promotora derivadas del Proyecto de Edificación y su ejecución.

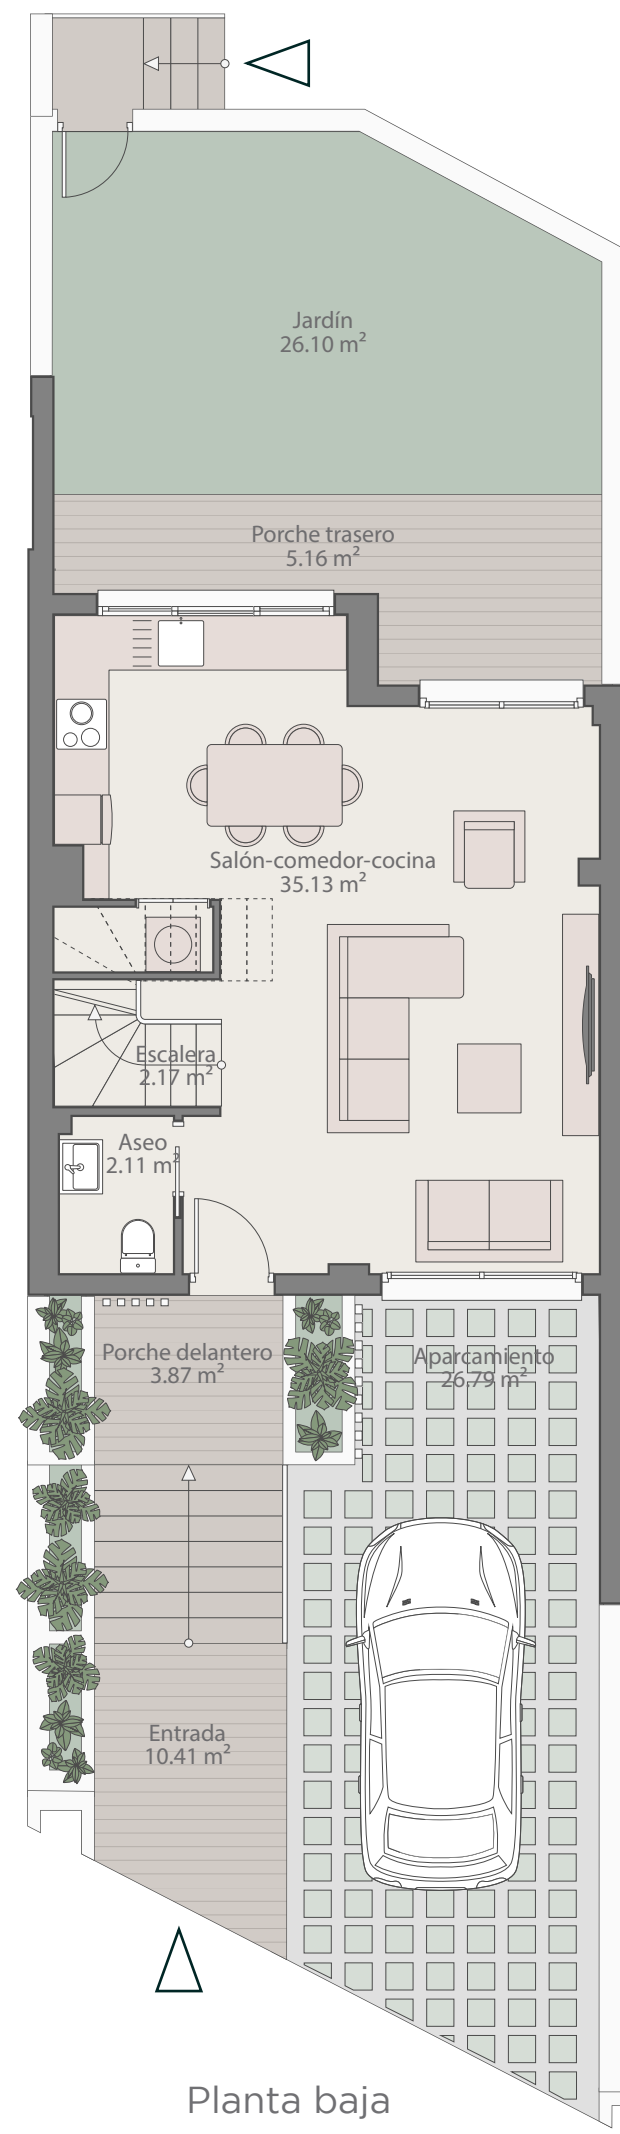

Planta baja

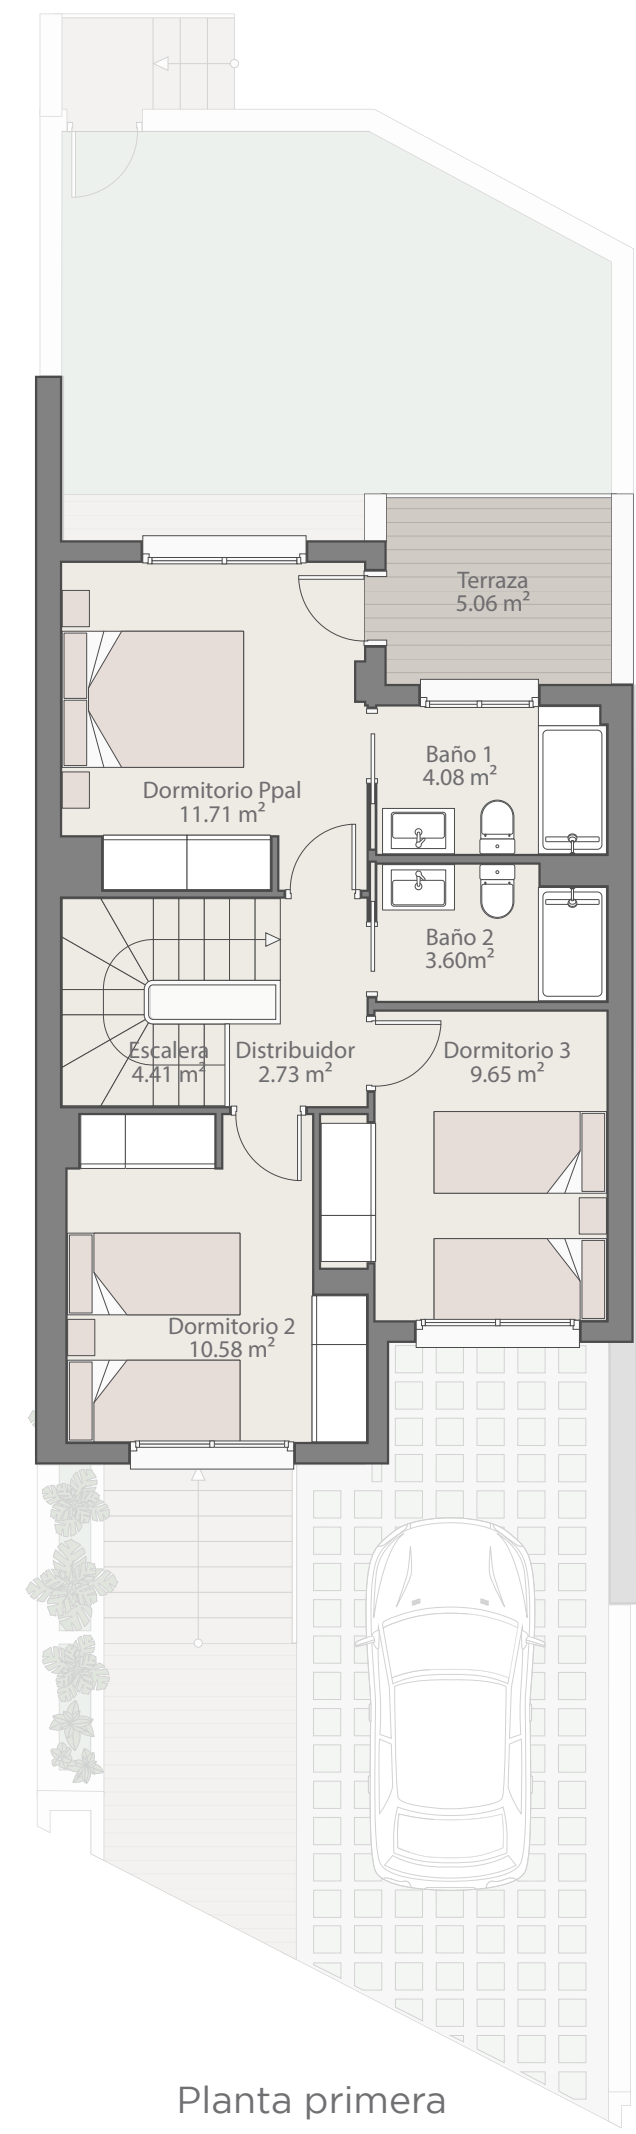

Planta primera

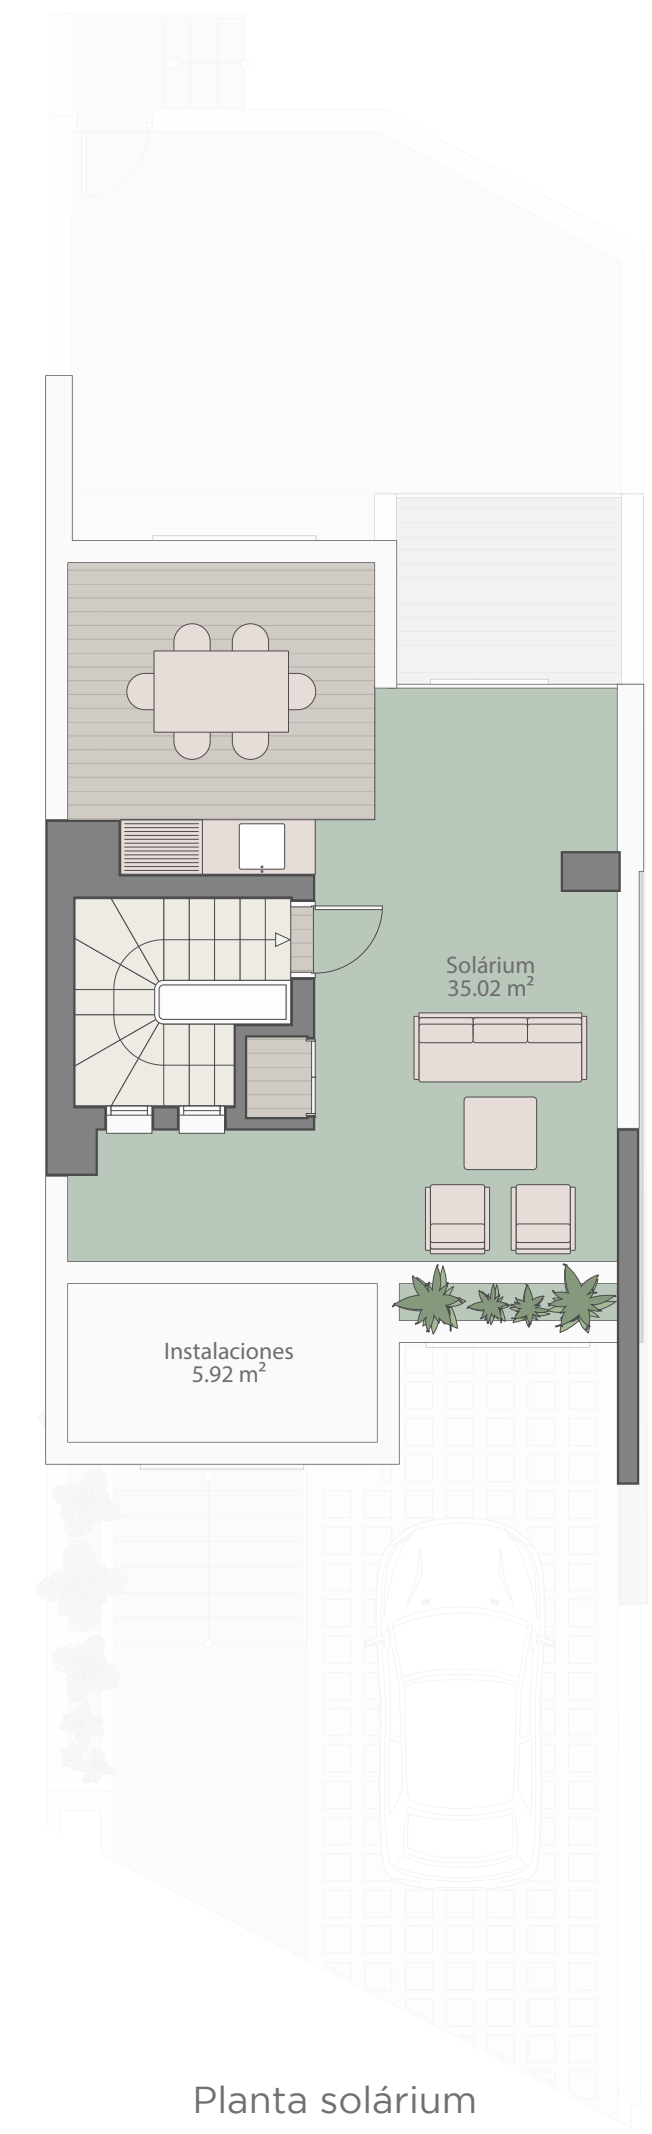

Planta solárium