

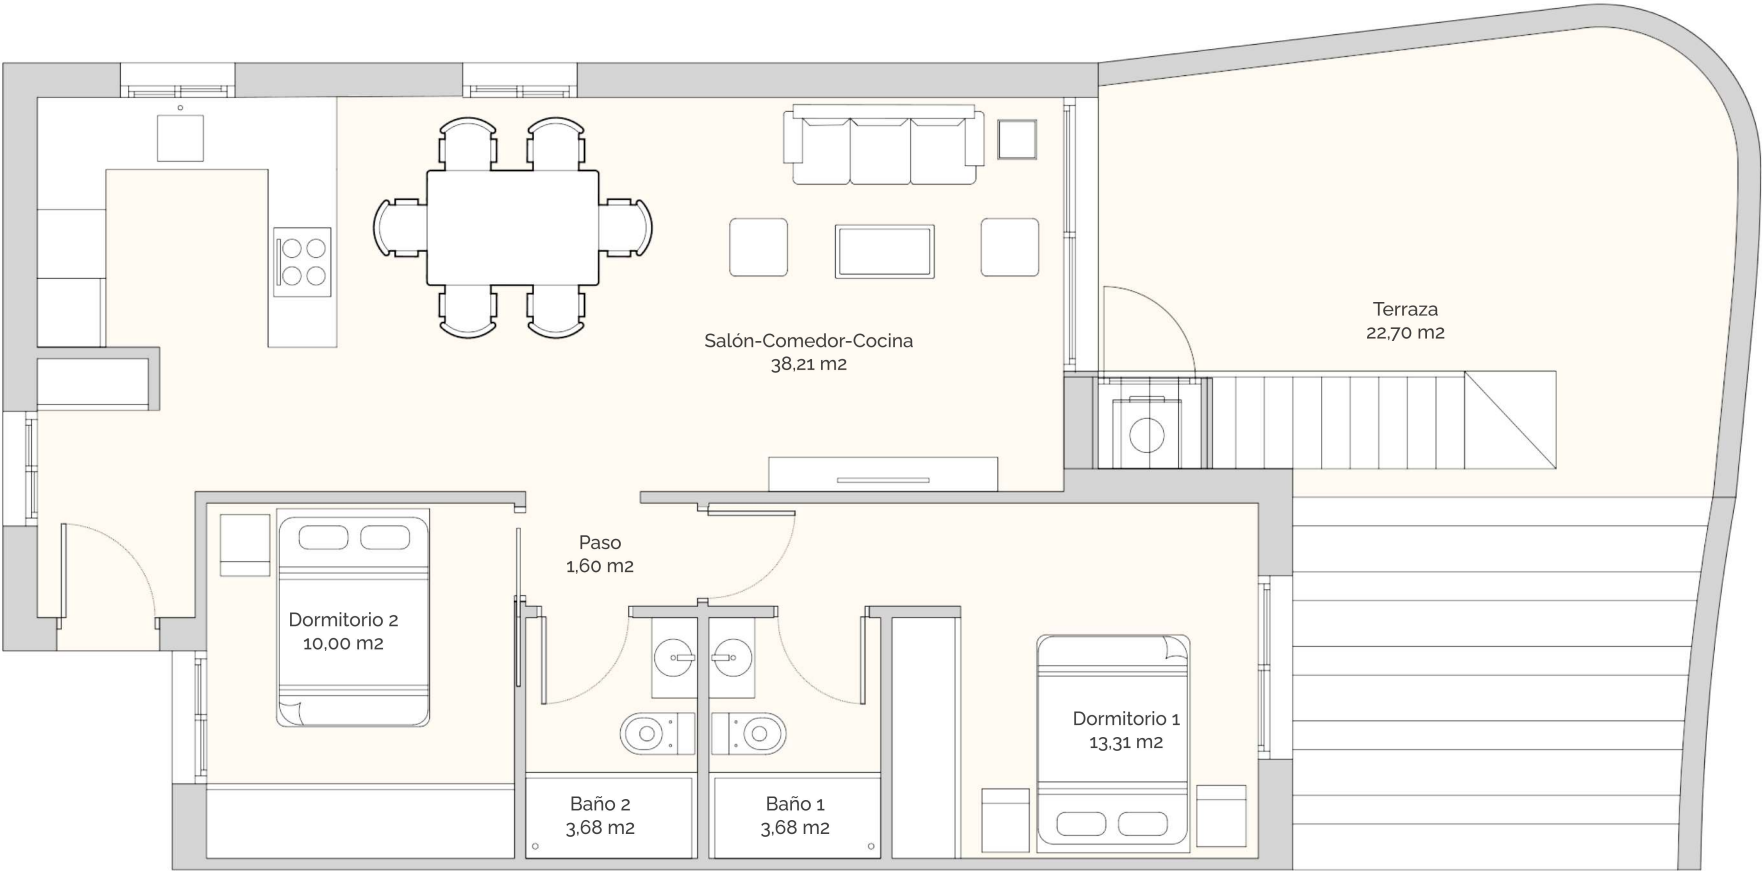


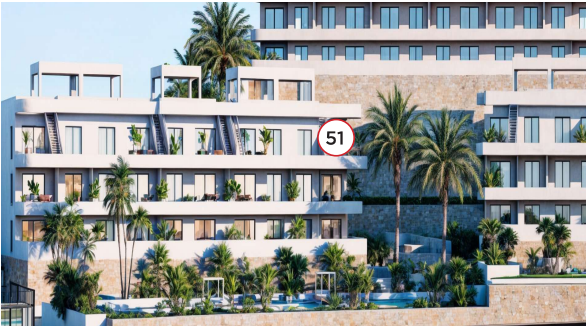

Vivienda 52	
Vivienda	70,48 m ²
Terraza	22,70 m ²
Solarium	70,48 m ²
Total Vivienda	163,66 m ²

LAS DIMENSIONES Y LAS SUPERFICIES QUE APARECE EN ESTE DOCUMENTO SON APROXIMADAS Y PODRÁN SER OBJETO DE MODIFICACIÓN DURANTE LA REDACCIÓN DE LOS PROYECTOS BÁSICO Y DE EJECUCIÓN

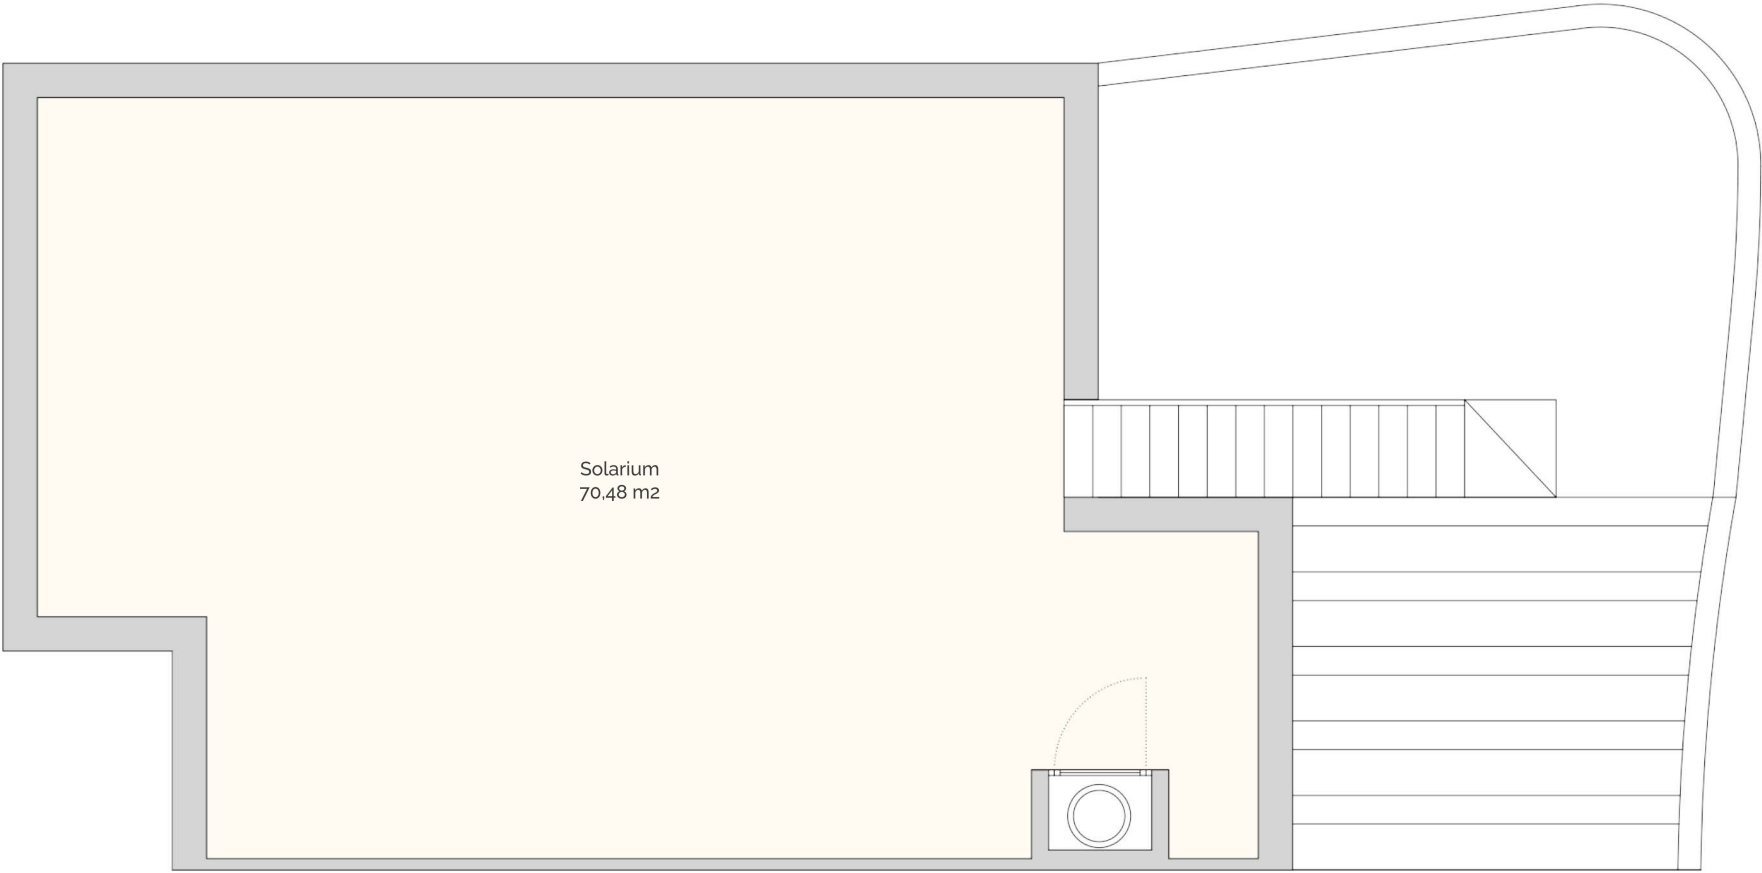

Vivienda 51	
Vivienda	70,48 m2
Terraza	22,70 m2
Solarium	70,48 m2
Total Vivienda	163,66 m2

LAS DIMENSIONES Y LAS SUPERFICIES QUE APARECE EN ESTE DOCUMENTO SON APROXIMADAS Y PODRÁN SER OBJETO DE MODIFICACIÓN DURANTE LA REDACCIÓN DE LOS PROYECTOS BÁSICO Y DE EJECUCIÓN