




SANTA POLA

**PLANTA PRIMERA / ESCALERA 3
VIVIENDA 3**

Calle Pintor Sorolla Nº7, C/ Mayor, C/ Lima Baño y Prolongación de Calle Otilia, Santa Pola , Alicante

SUPERFICIE UTILES			SUPERFICIE CONSTRUIDAS	
VIVIENDA 3/ P. PISO	Salon-comedor-cocina	23.40	Cerrada	62.94
	Paso	1.80	Abierta	11.34
	Dormitorio 1	12.50		
	Baño 1	3.40		
	Dormitorio 2	8.60		
	Baño 2	3.35		
	Terraza	10.10		
	TOTAL	63.15		74.28

Las superficies indicadas lo son con carácter informativo, no contractual y pueden sufrir ligeras variaciones por necesidades técnicas del proceso de construcción.

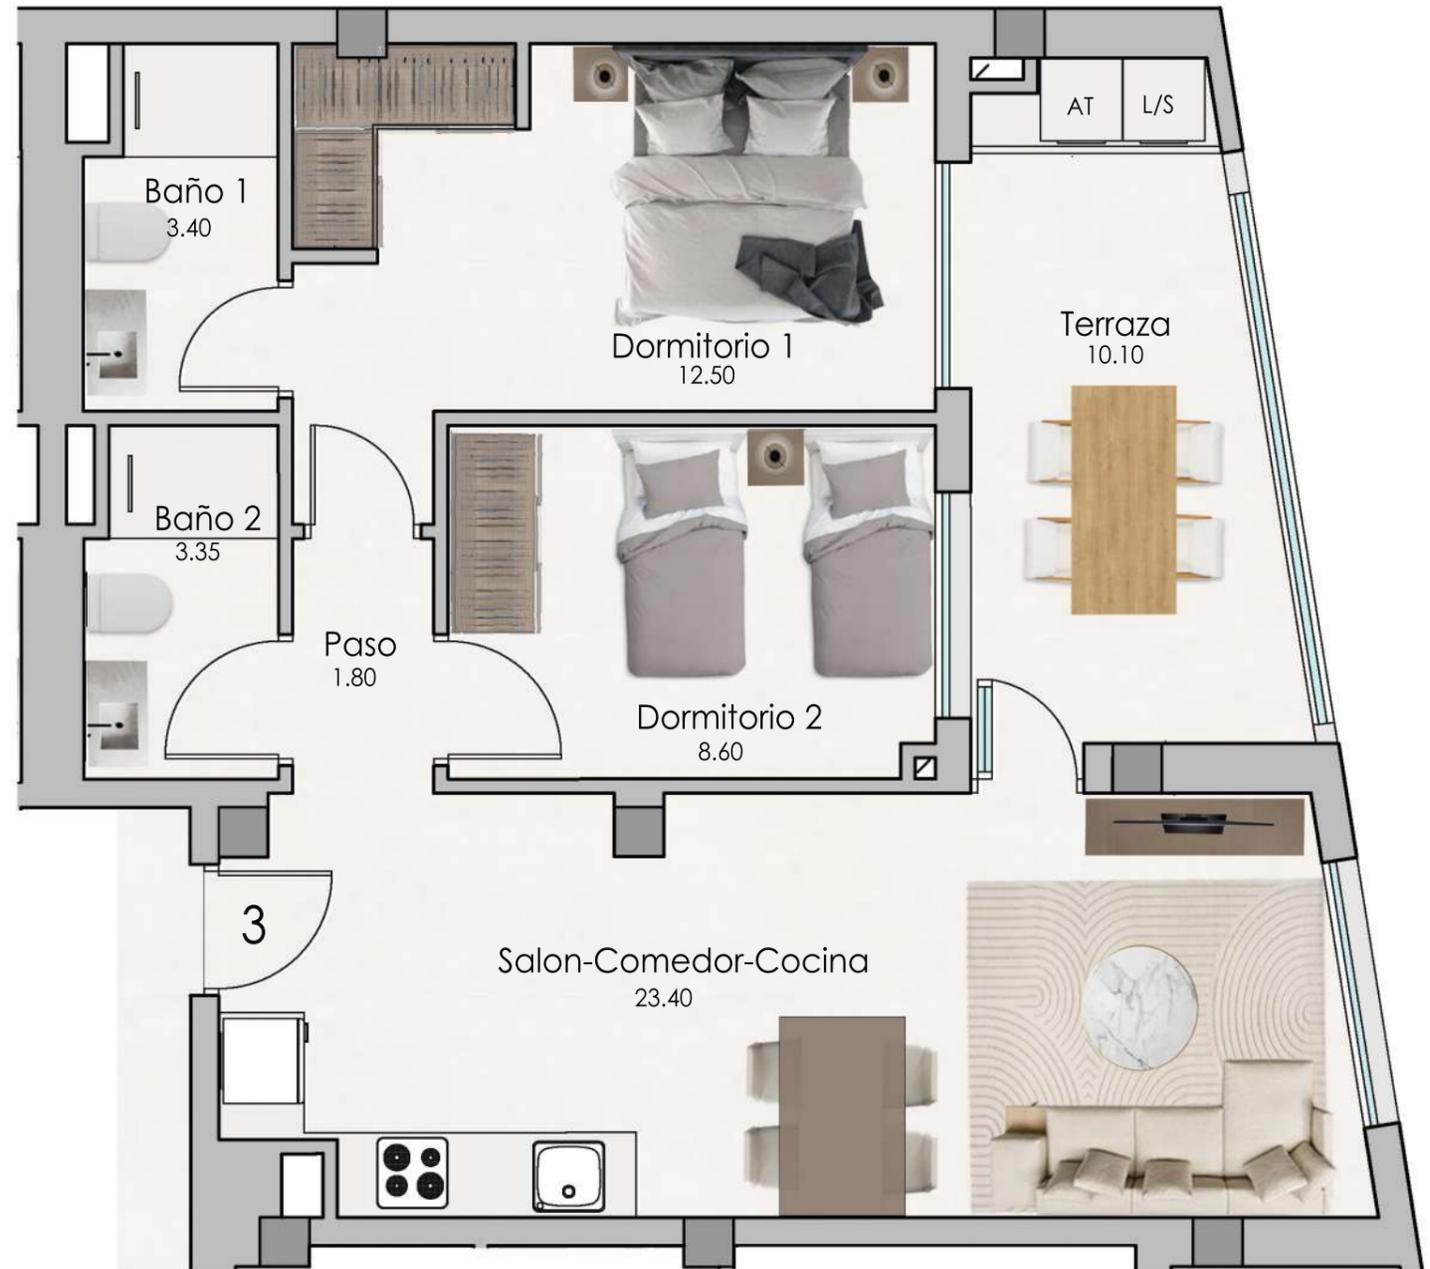

MOORSTYLE ESPAÑA, S.L.