


**Bloque B Portal 1 P02-A Ático**

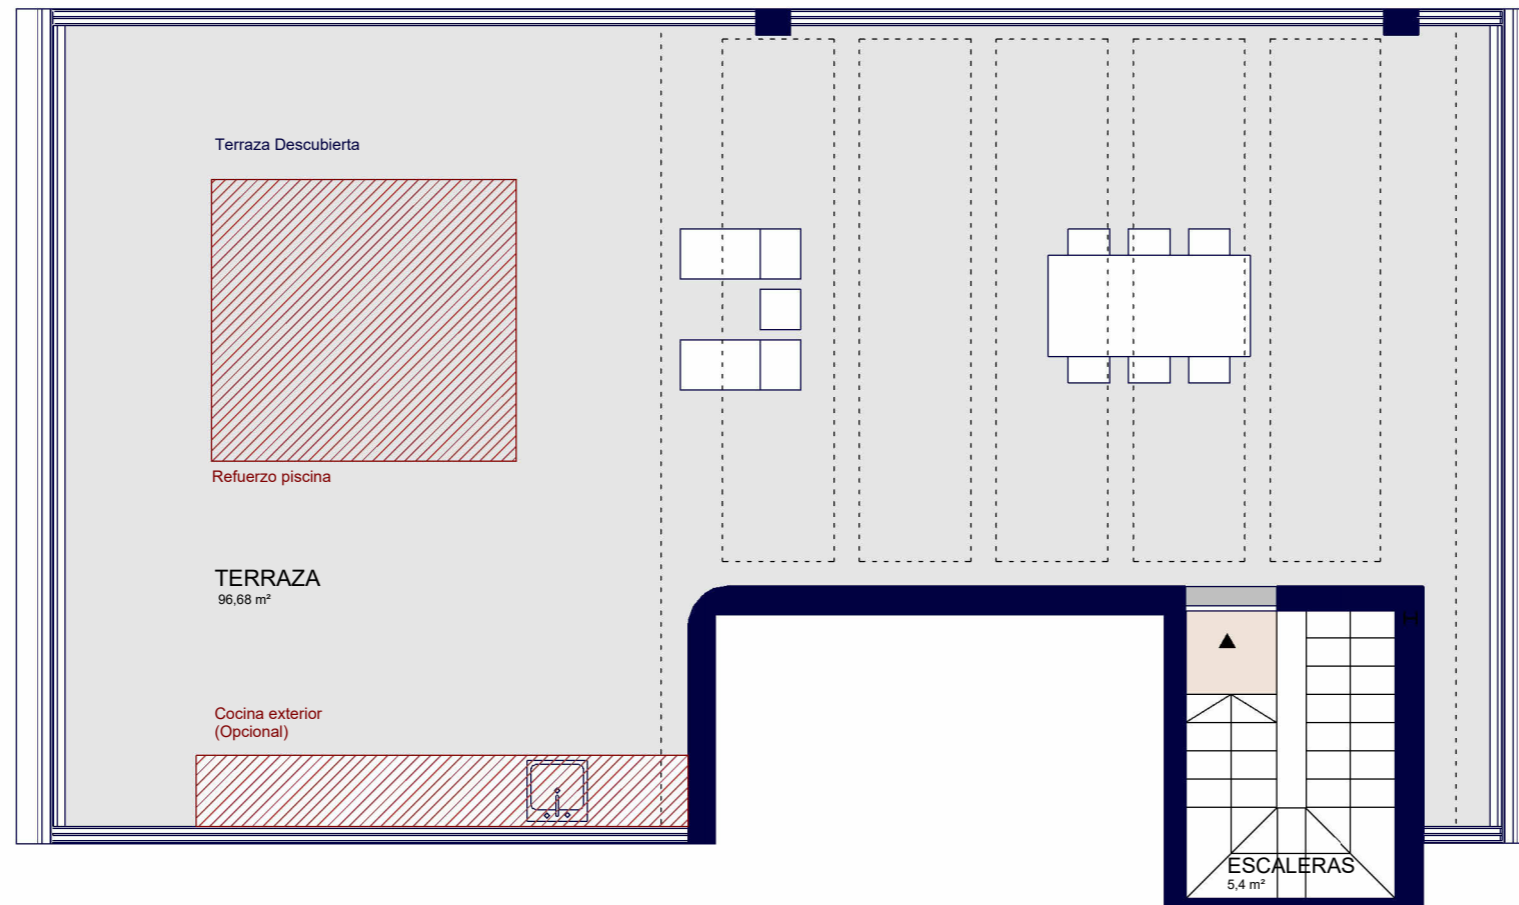

**Superficies**

**Vivienda 2d**



Superficie útil interior	85,29 m <sup>2</sup>
Superficie construida interior	103,73 m <sup>2</sup>
Superficie construida exterior	133,19 m <sup>2</sup>
Superficie construida ppZC	261,77 m <sup>2</sup>

**DECRETO 218/2005**

Superficie útil	93,82 m <sup>2</sup>
Superficie construida	138,94 m <sup>2</sup>

**Localización**

Urb. UEN.010 Buenas Noches III 1(A), 29693 Estepona, Málaga

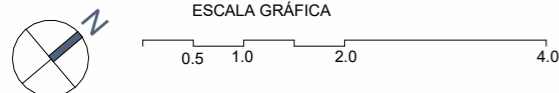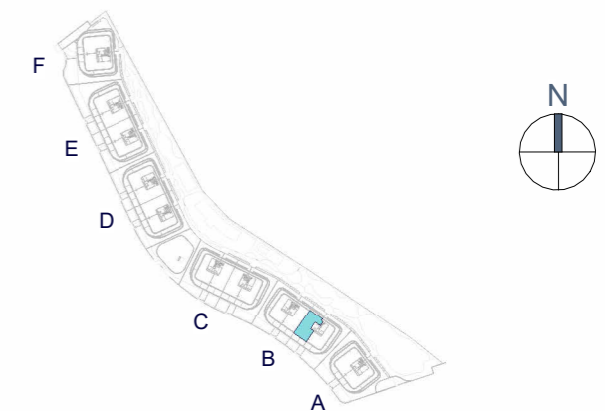

El presente plano comercial, que incluye una parte gráfica y datos relativos a superficies, puede ser objeto de modificaciones ordenadas por los organismos públicos competentes y/o exigencias técnicas o jurídicas, siempre y cuando estén justificadas y no supongan alteraciones sustanciales. El mobiliario mostrado no está incluido y el equipamiento del inmueble será el indicado en la correspondiente memoria de calidades.