



Térmica Beach Málaga

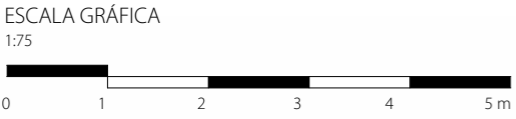

AVISO:
El presente plano comercial, que incluye una parte gráfica y datos relativos a superficies, puede ser objeto de modificaciones ordenadas por los organismos públicos competentes y/o exigencias técnicas o jurídicas, siempre y cuando estén justificadas y no supongan alteraciones sustanciales. El mobiliario mostrado no está incluido y el equipamiento del inmueble será el indicado en la correspondiente memoria de calidades.

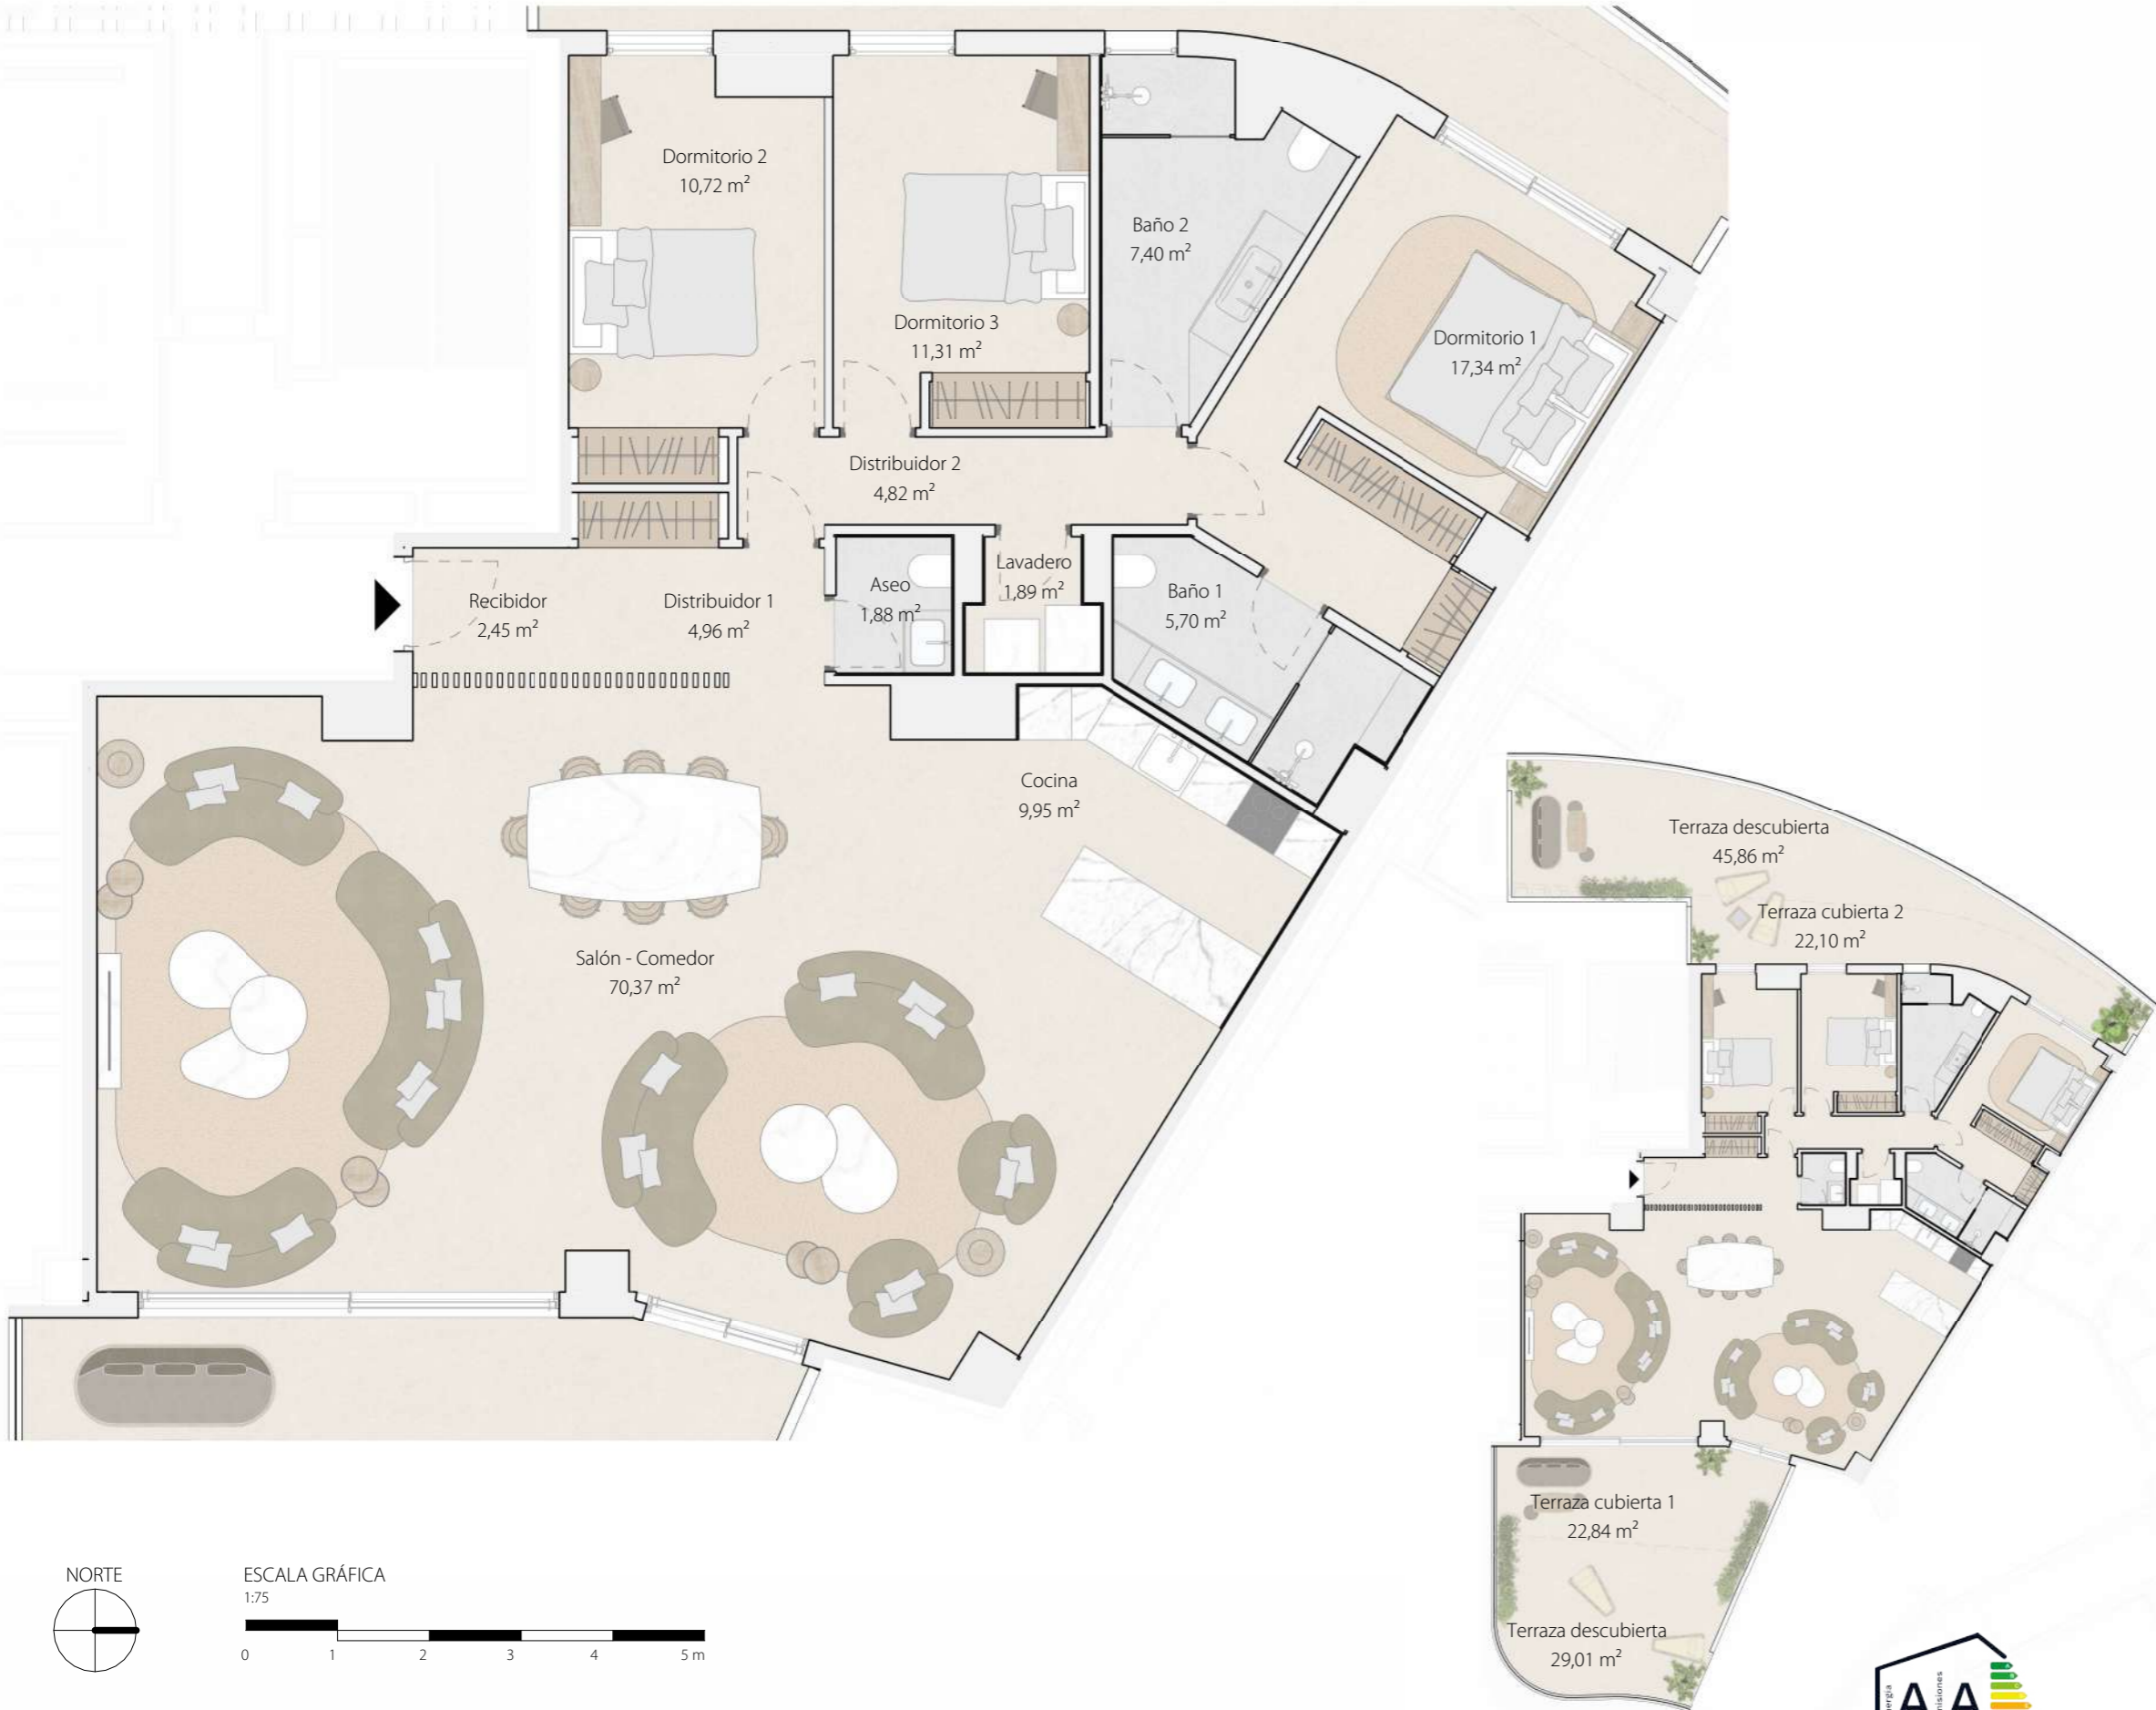

VIVIENDA - PORTAL 4 PLANTA 1 PUERTA A

SUPERFICIES

- Superficie útil total interior	148,79 m ²
- Superficie útil total exterior	121,56 m ²
- Superficie construida total (cerrada + terrazas)	299,17 m ²
- Superficie construida con z.z.cc.	354,42 m ²

DECRETO 218/2005

- Superficie útil	163,67 m ²
- Superficie construida	246,12 m ²

LOCALIZACIÓN

