




LAGUNA SUITES

HOMES - SPA - WORK

Proyecto de 187 VIVIENDAS, comercial, garajes y trasteros, Mijas Málaga

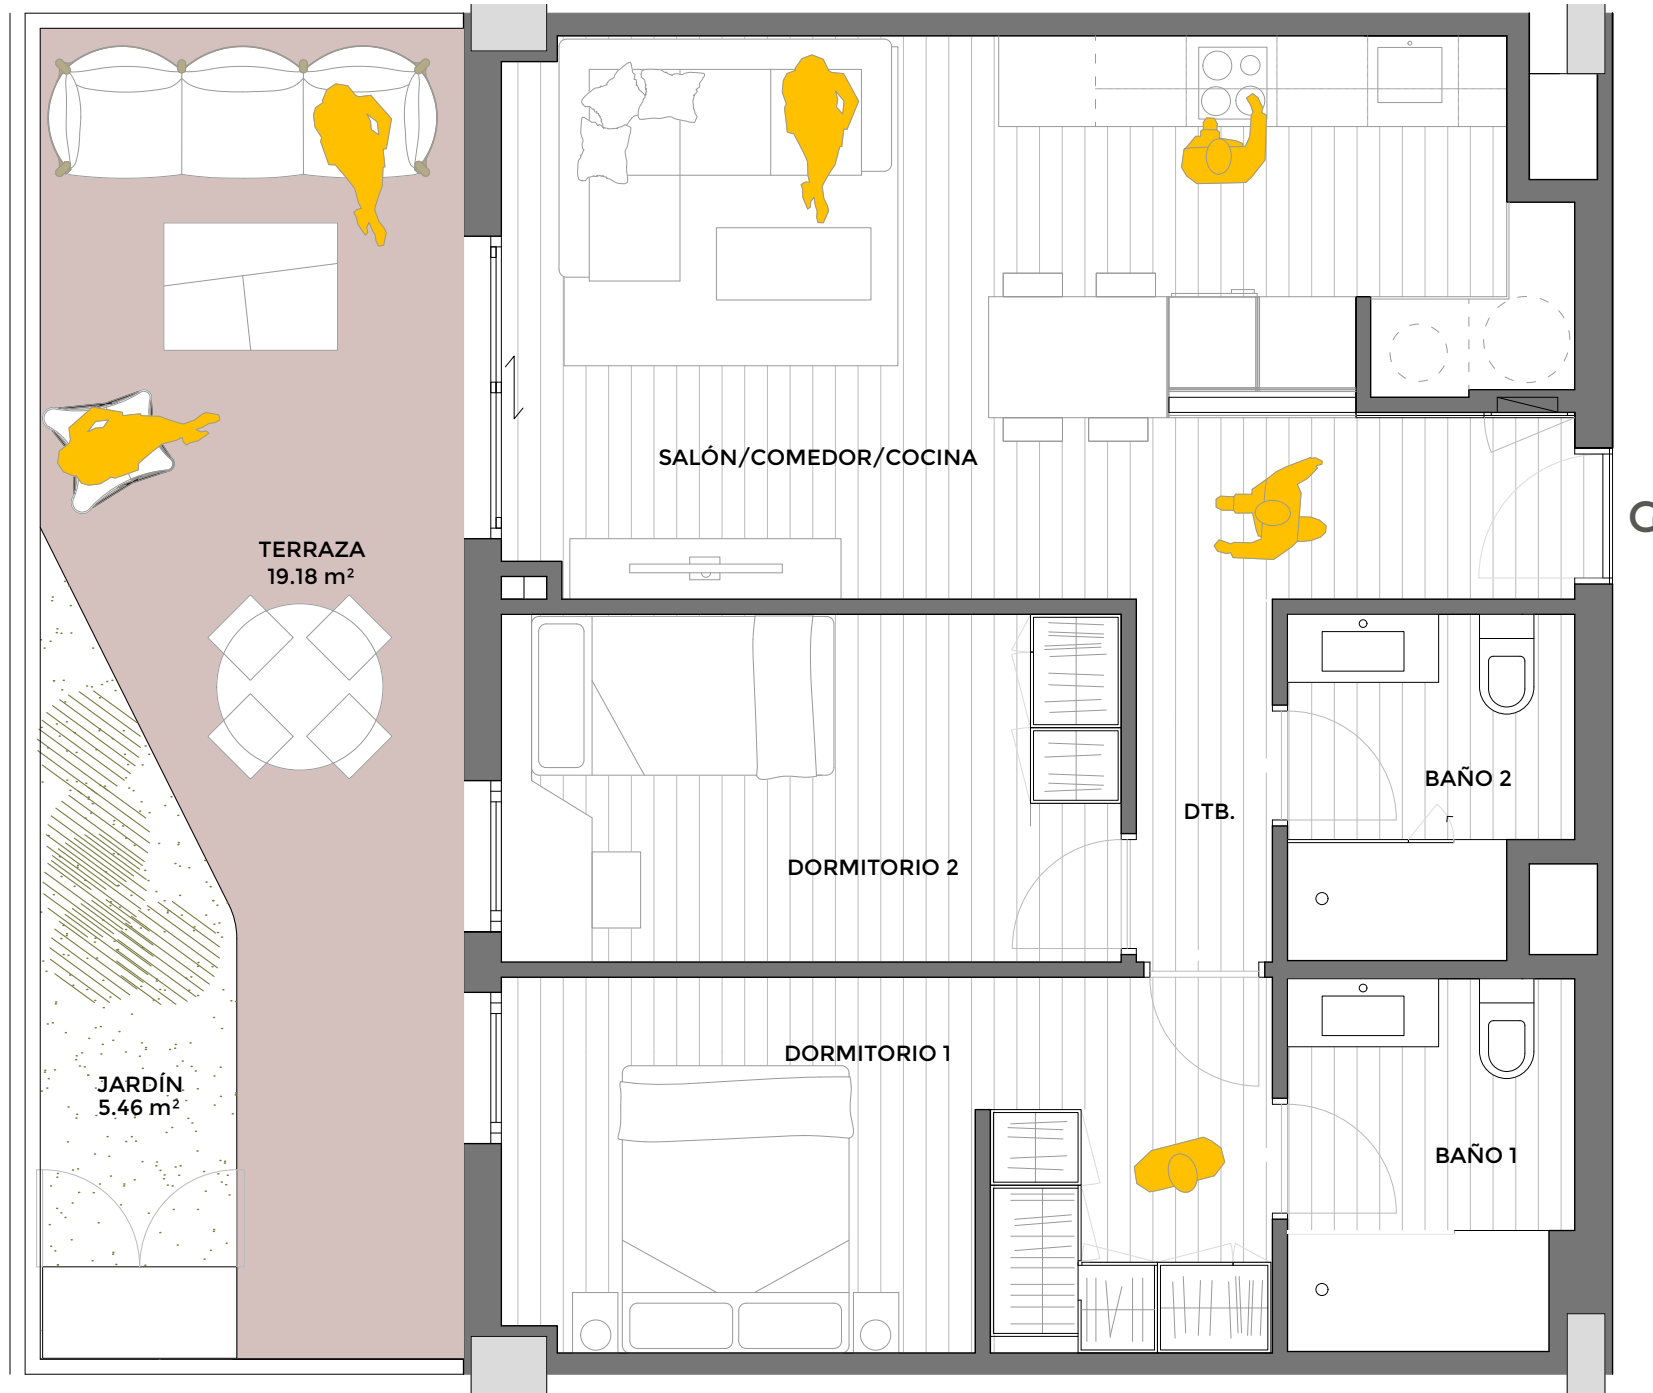

SUPERFICIE ÚTIL INTERIOR POR ESTANCIAS

SALÓN/ COMEDOR/ COCINA	25.49 m ²
DORMITORIO 1	12.45 m ²
DORMITORIO 2	9.43 m ²
BAÑO 1	4.55 m ²
BAÑO 2	4.00 m ²
DISTRIBUIDOR	2.16 m ²

SUPERFICIES TOTALES

	SUP. PROYECTO	DECRETO 218/2005
ÚTIL INTERIOR	58.08 m ²	
ÚTIL TERRAZAS PRIVATIVAS	24.64 m ²	
TOTAL SUPERFICIE ÚTIL	82.72 m ²	63.89 m ²
CONSTRUIDA CERRADA (viv+ pp zzcc)	83.68 m ²	
CONSTRUIDA TERRAZAS PRIVATIVAS	27.00 m ²	
TOTAL SUPERFICIE CONSTRUIDA	110.68 m ²	89.49 m ²



La información contenida en estos planos puede estar sujeta a cambios previos a la finalización del proyecto. En caso de discrepancia entre la información comercial y la que resulte del último proyecto visado, se atenderá siempre a este último.



V144



Portal 03 - Planta jardín

lagunasuites.es
687 032 885

DTR_studio
arquitectos

