




LAGUNA SUITES

HOMES - SPA - WORK

Proyecto de 187 VIVIENDAS, comercial, garajes y trasteros, Mijas Málaga

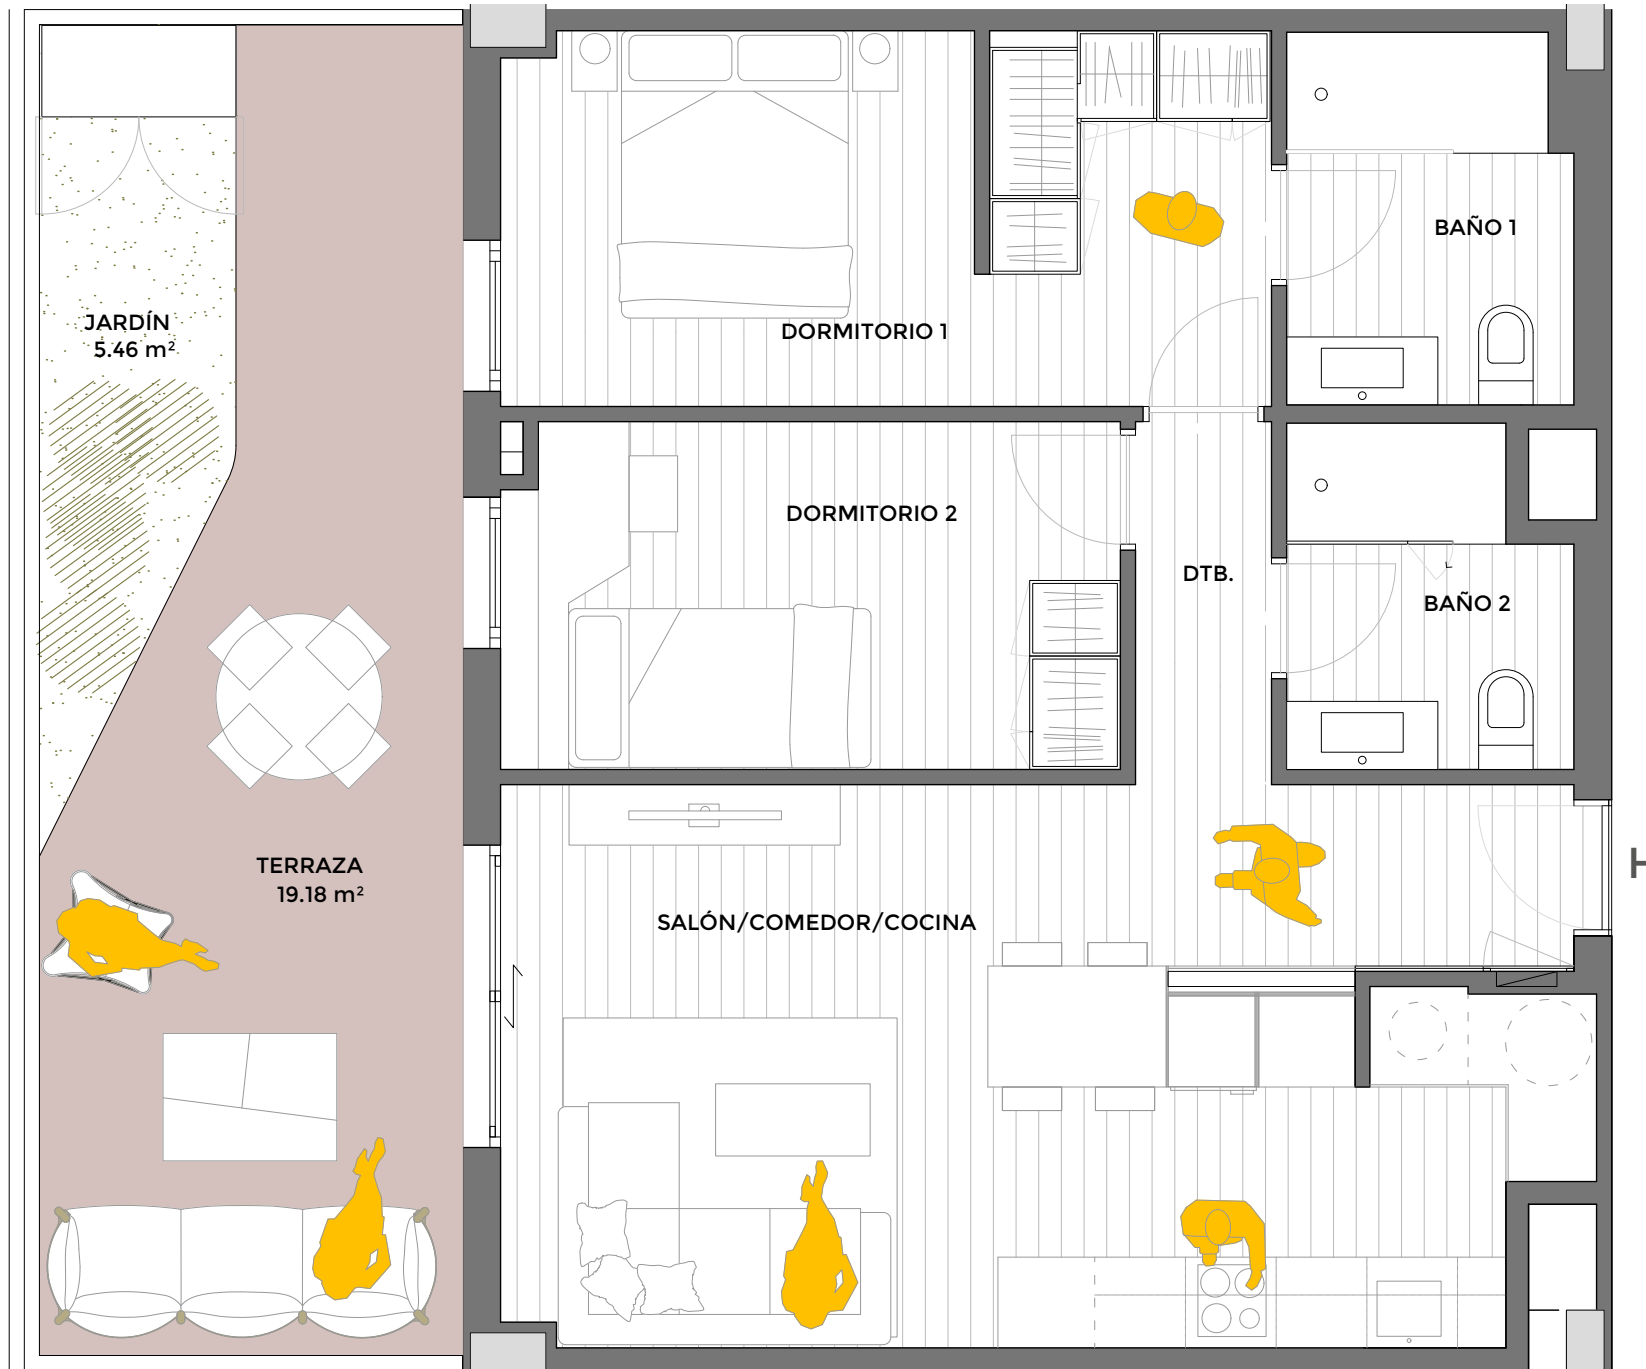

SUPERFICIE ÚTIL INTERIOR POR ESTANCIAS

| | |
|------------------------|----------------------|
| SALÓN/ COMEDOR/ COCINA | 25.78 m ² |
| DORMITORIO 1 | 12.45 m ² |
| DORMITORIO 2 | 9.32m ² |
| BAÑO 1 | 4.55 m ² |
| BAÑO 2 | 4.00 m ² |
| DISTRIBUIDOR | 2.16 m ² |

SUPERFICIES TOTALES

| | SUP. PROYECTO | DECRETO 218/2005 |
|-----------------------------------|-----------------------|----------------------|
| ÚTIL INTERIOR | 58.26 m ² | |
| ÚTIL TERRAZAS PRIVATIVAS | 24.64 m ² | |
| TOTAL SUPERFICIE ÚTIL | 82.90 m ² | 64.09 m ² |
| CONSTRUIDA CERRADA (viv+ pp zzcc) | 83.68 m ² | |
| CONSTRUIDA TERRAZAS PRIVATIVAS | 27.00 m ² | |
| TOTAL SUPERFICIE CONSTRUIDA | 110.68 m ² | 89.50 m ² |



La información contenida en estos planos puede estar sujeta a cambios previos a la finalización del proyecto. En caso de discrepancia entre la información comercial y la que resulte del último proyecto visado, se atenderá siempre a este último.



V145



Portal 03 - Planta jardín

lagunasuites.es
687 032 885

DTR_studio
arquitectos

